


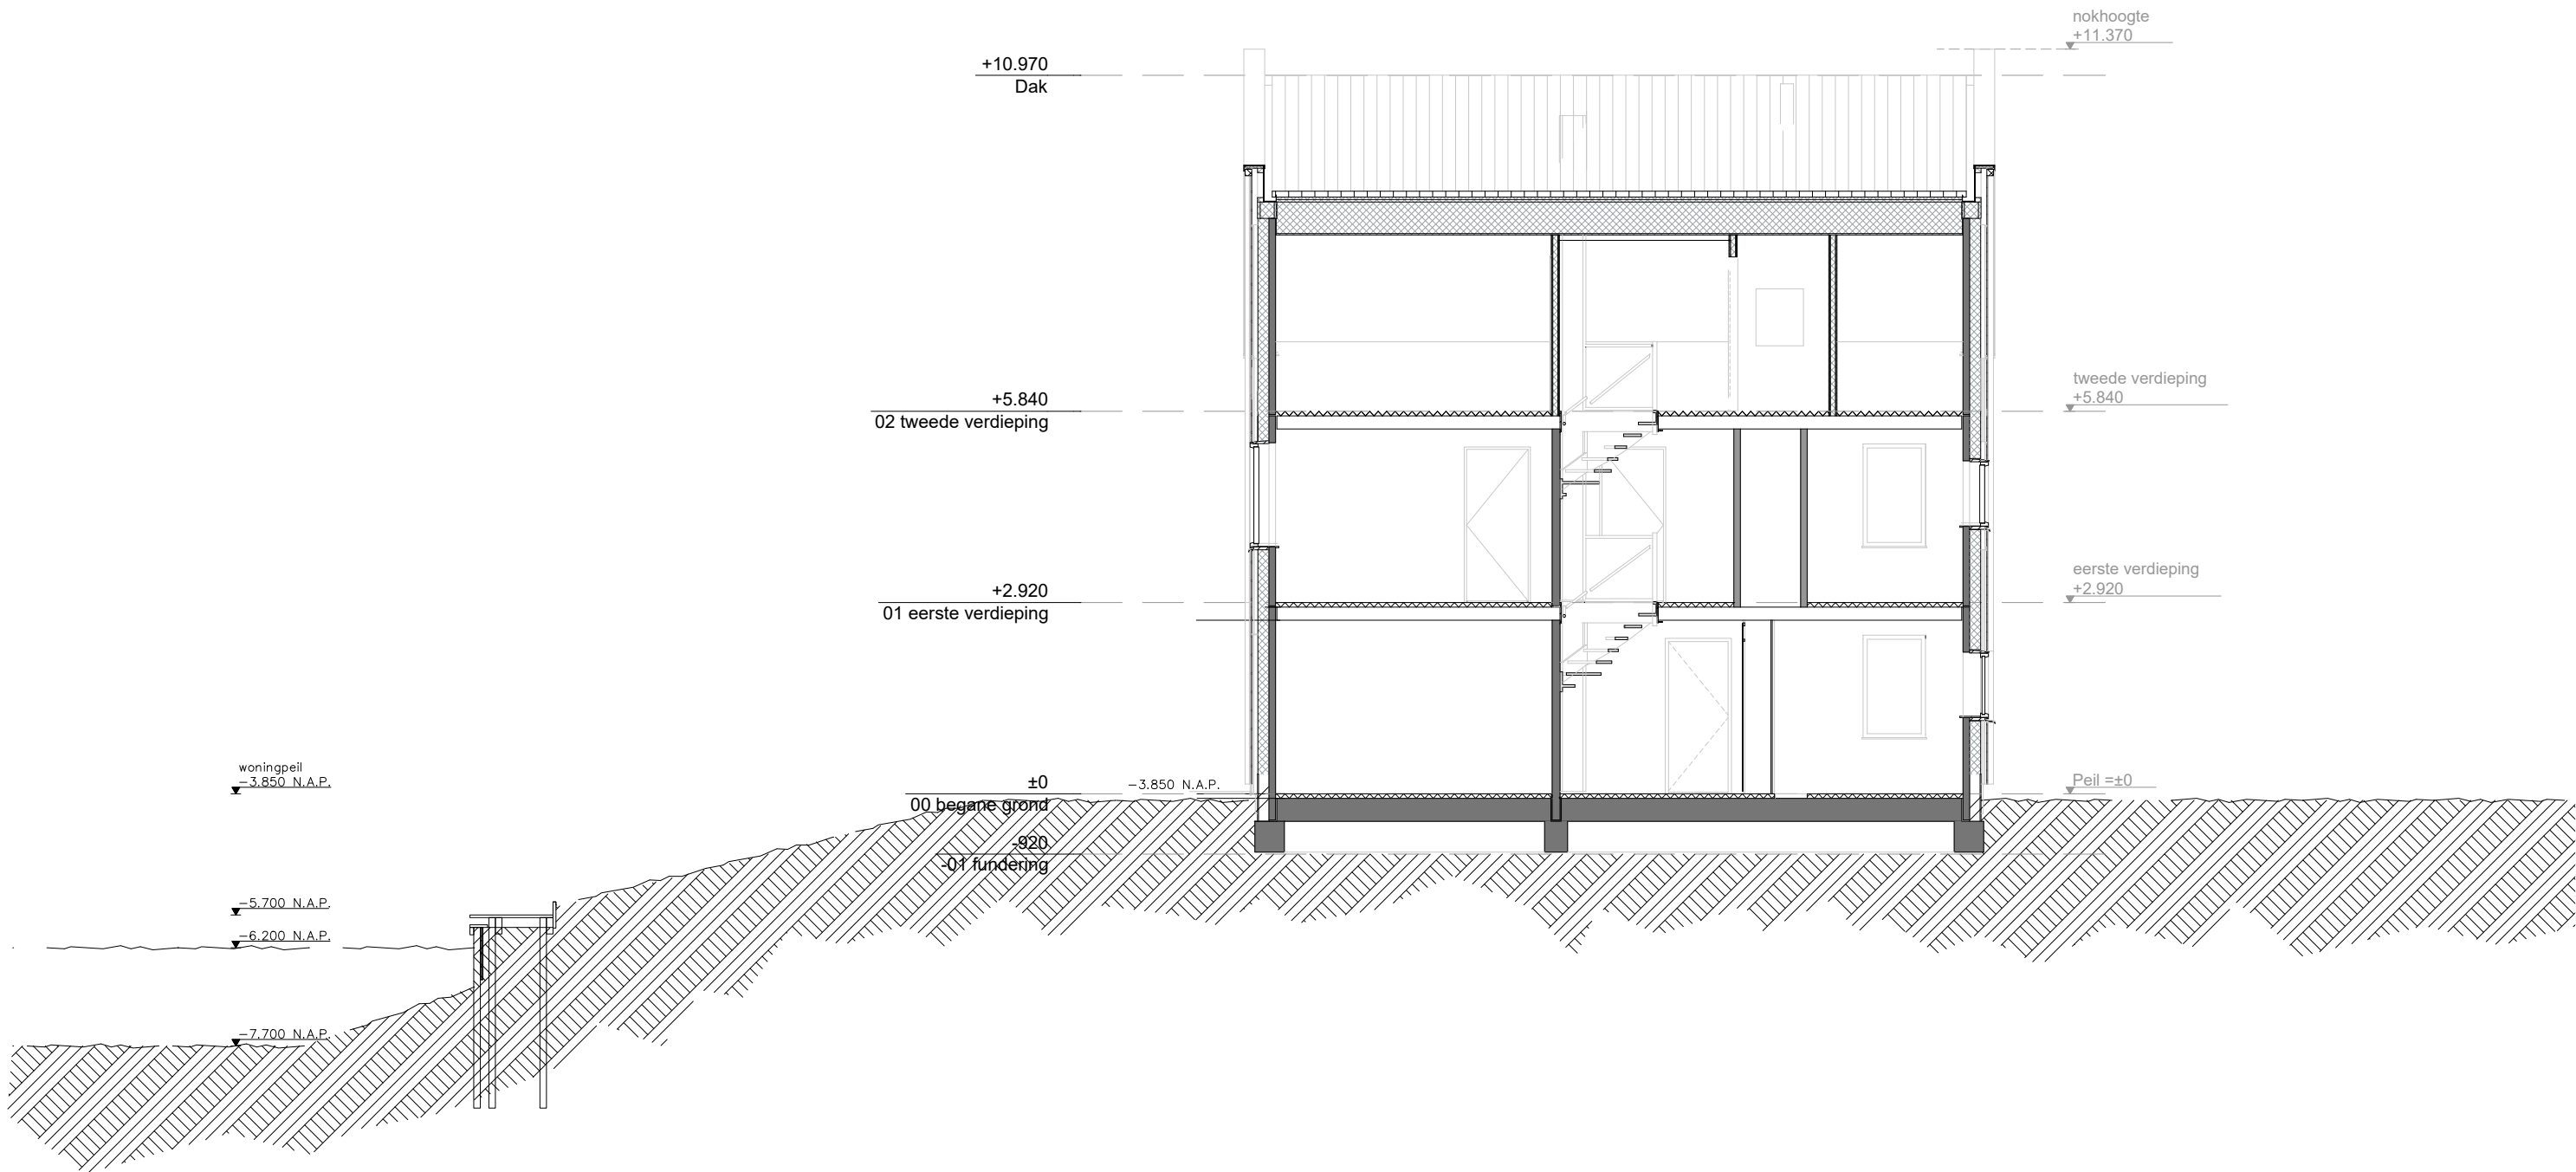

Alle maten op de tekening zijn in millimeter tenzij anders aangegeven.
Alle maten op de tekening zijn circa-maten en niet geschikt voor opdrachten aan derden.
De keukeninrichting en opstelplaats van de wasmachine en wasdroger die op de tekening is aangegeven dienen uitsluitend ter oriëntatie.
De positie van de op tekening aangegeven schakelaars, aansluitpunten en wand- en plafondlichtpunten zijn indicatief.
De op tekening aangegeven installaties zoals pv-panelen, radiatoren, convectoren en mv-punten zijn indicatief; afmeting, locatie en de aantallen volgens nadere opgave van de installateur



■ project
Libera – Watervilla's fase 1/2

■ omschrijving
Talud tekening, per bouwnummer

■ projectnr.
P22-0209

■ datum
15.10.2024


■ schaal
1:100

■ bladnr.

■ fase
Verkoop

■ get.
—

■ BWNr(s)
113, 114, 116, 119,
120, 122, 124

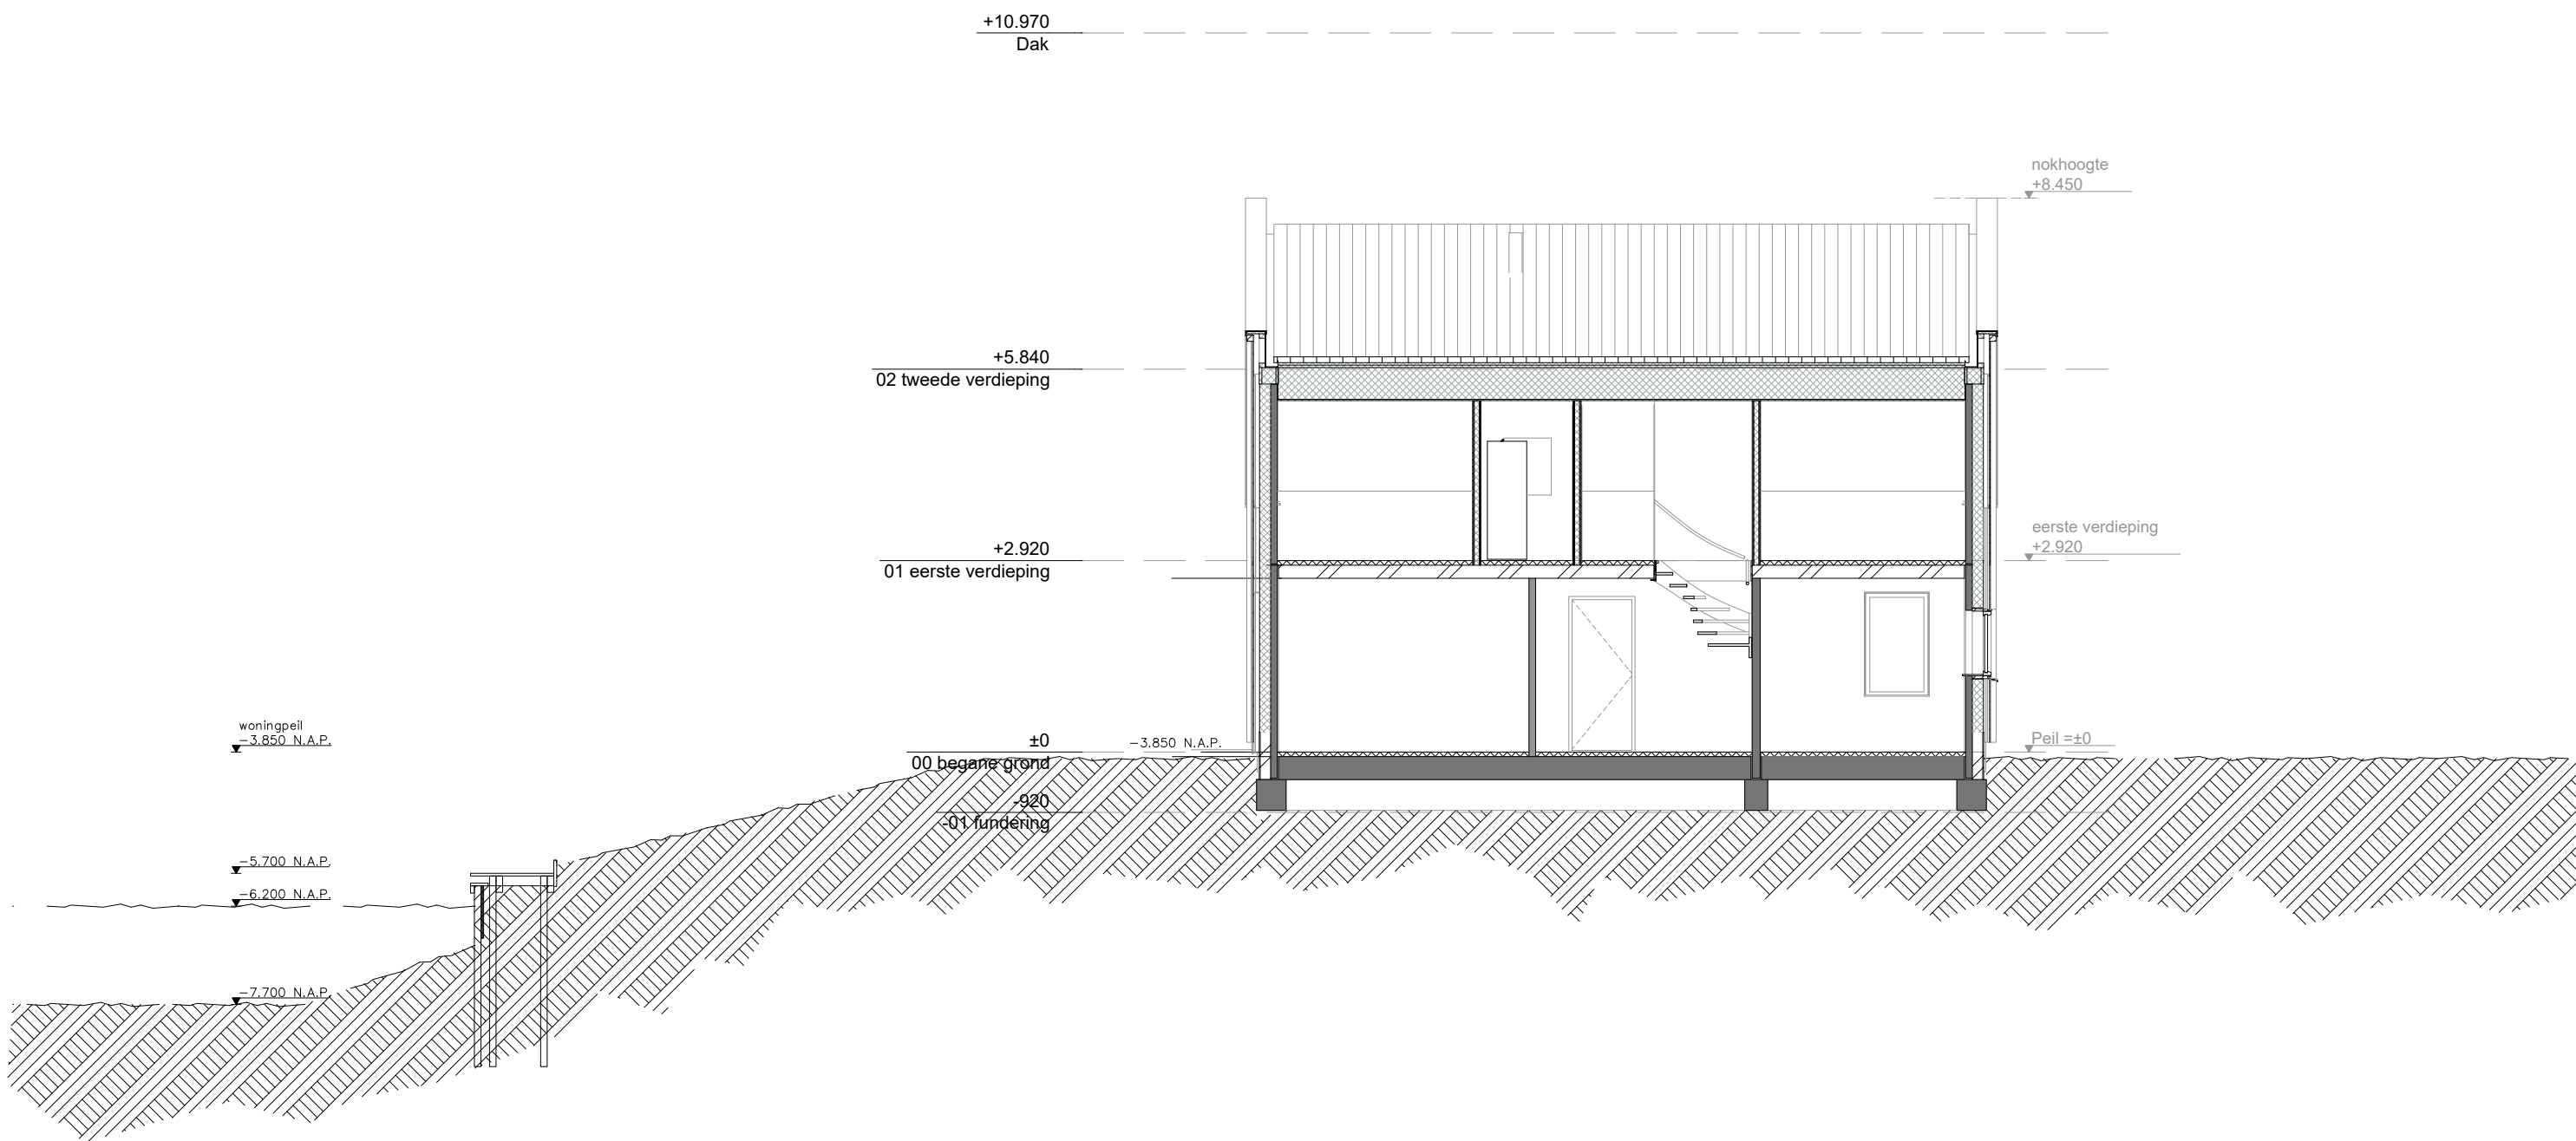

Alle maten op de tekening zijn in millimeter tenzij anders aangegeven.
Alle maten op de tekening zijn circa-maten en niet geschikt voor opdrachten aan derden.
De keukeninrichting en opstelplaats van de wasmachine en wasdroger die op de tekening is aangegeven dienen uitsluitend ter oriëntatie.
De positie van de op tekening aangegeven schakelaars, aansluitpunten en wand- en plafondlichtpunten zijn indicatief.
De op tekening aangegeven installaties zoals pv-panelen, radiatoren, convectoren en mv-punten zijn indicatief; afmeting, locatie en de aantallen volgens nadere opgave van de installateur



■ project
Libera – Watervilla’s fase 1/2

■ omschrijving
Talud tekening, per bouwnummer

■ projectnr.
P22–0209

■ datum
15.10.2024


■ schaal
1:100

■ bladnr.

■ fase
Verkoop

■ get.
–

■ BWNr(s)
115, 117, 118, 121, 123

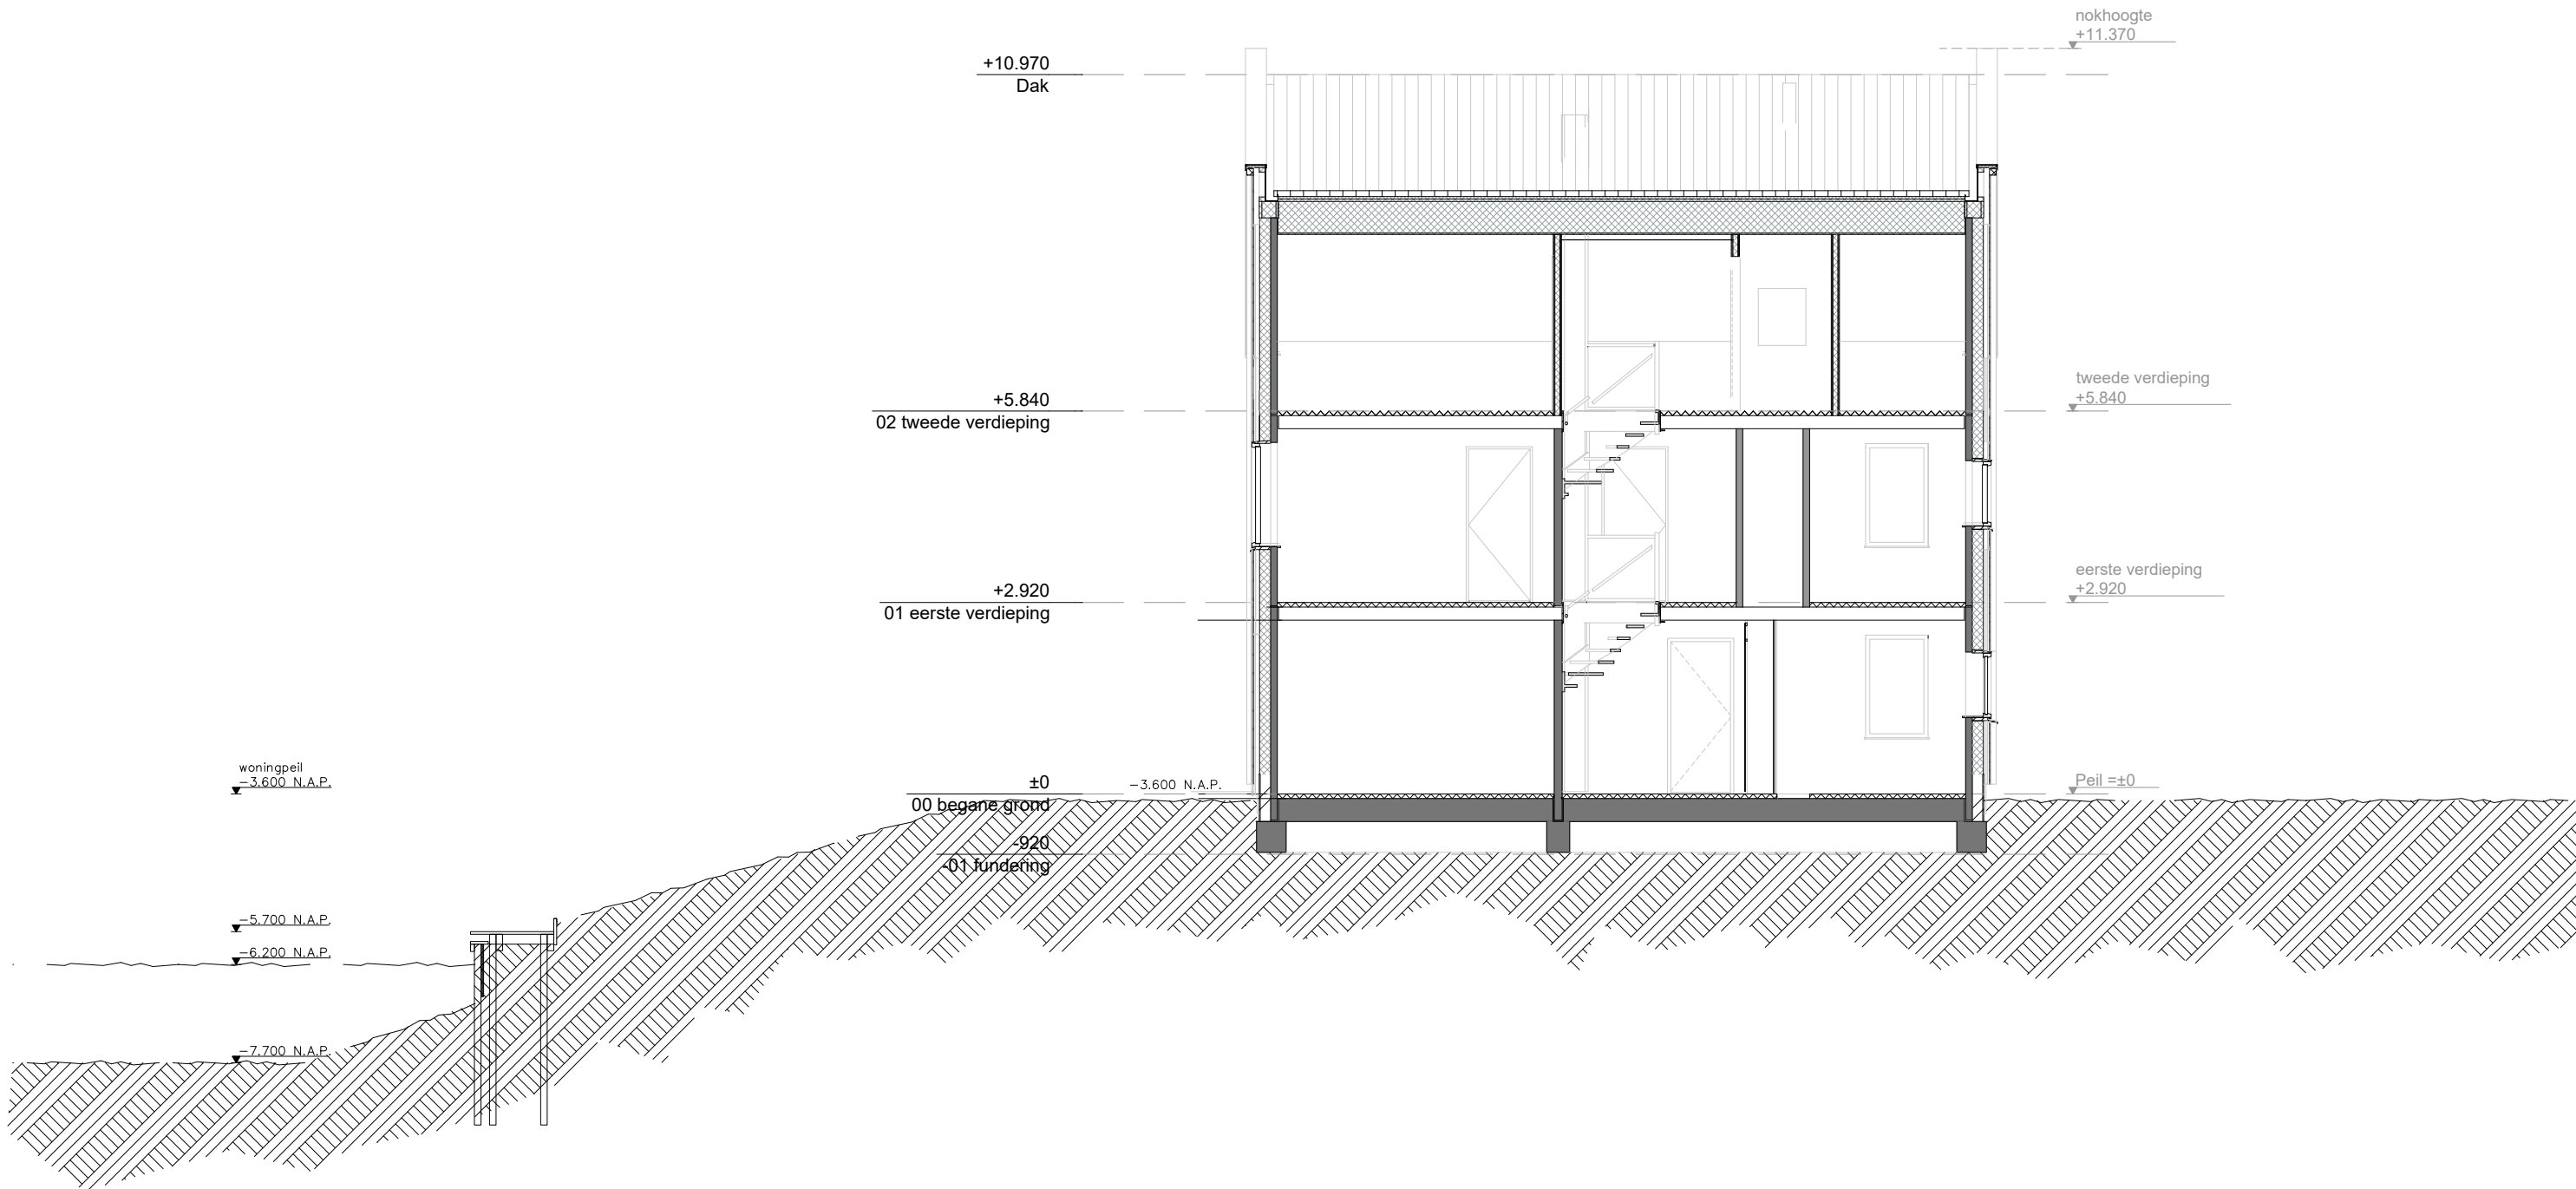

Alle maten op de tekening zijn in millimeter tenzij anders aangegeven.
Alle maten op de tekening zijn circa-maten en niet geschikt voor opdrachten aan derden.
De keukeninrichting en opstelplaats van de wasmachine en wasdroger die op de tekening is aangegeven dienen uitsluitend ter oriëntatie.
De positie van de op tekening aangegeven schakelaars, aansluitpunten en wand- en plafondlichtpunten zijn indicatief.
De op tekening aangegeven installaties zoals pv-panelen, radiatoren, convectoren en mv-punten zijn indicatief; afmeting, locatie en de aantallen volgens nadere opgave van de installateur



■ project
Libera – Watervilla's fase 1/2

■ omschrijving
Talud tekening, per bouwnummer

■ projectnr.
P22-0209

■ datum
15.10.2024


■ schaal
1:100

■ bladnr.

■ fase
Verkoop

■ get.
—

■ BWNr(s)
125

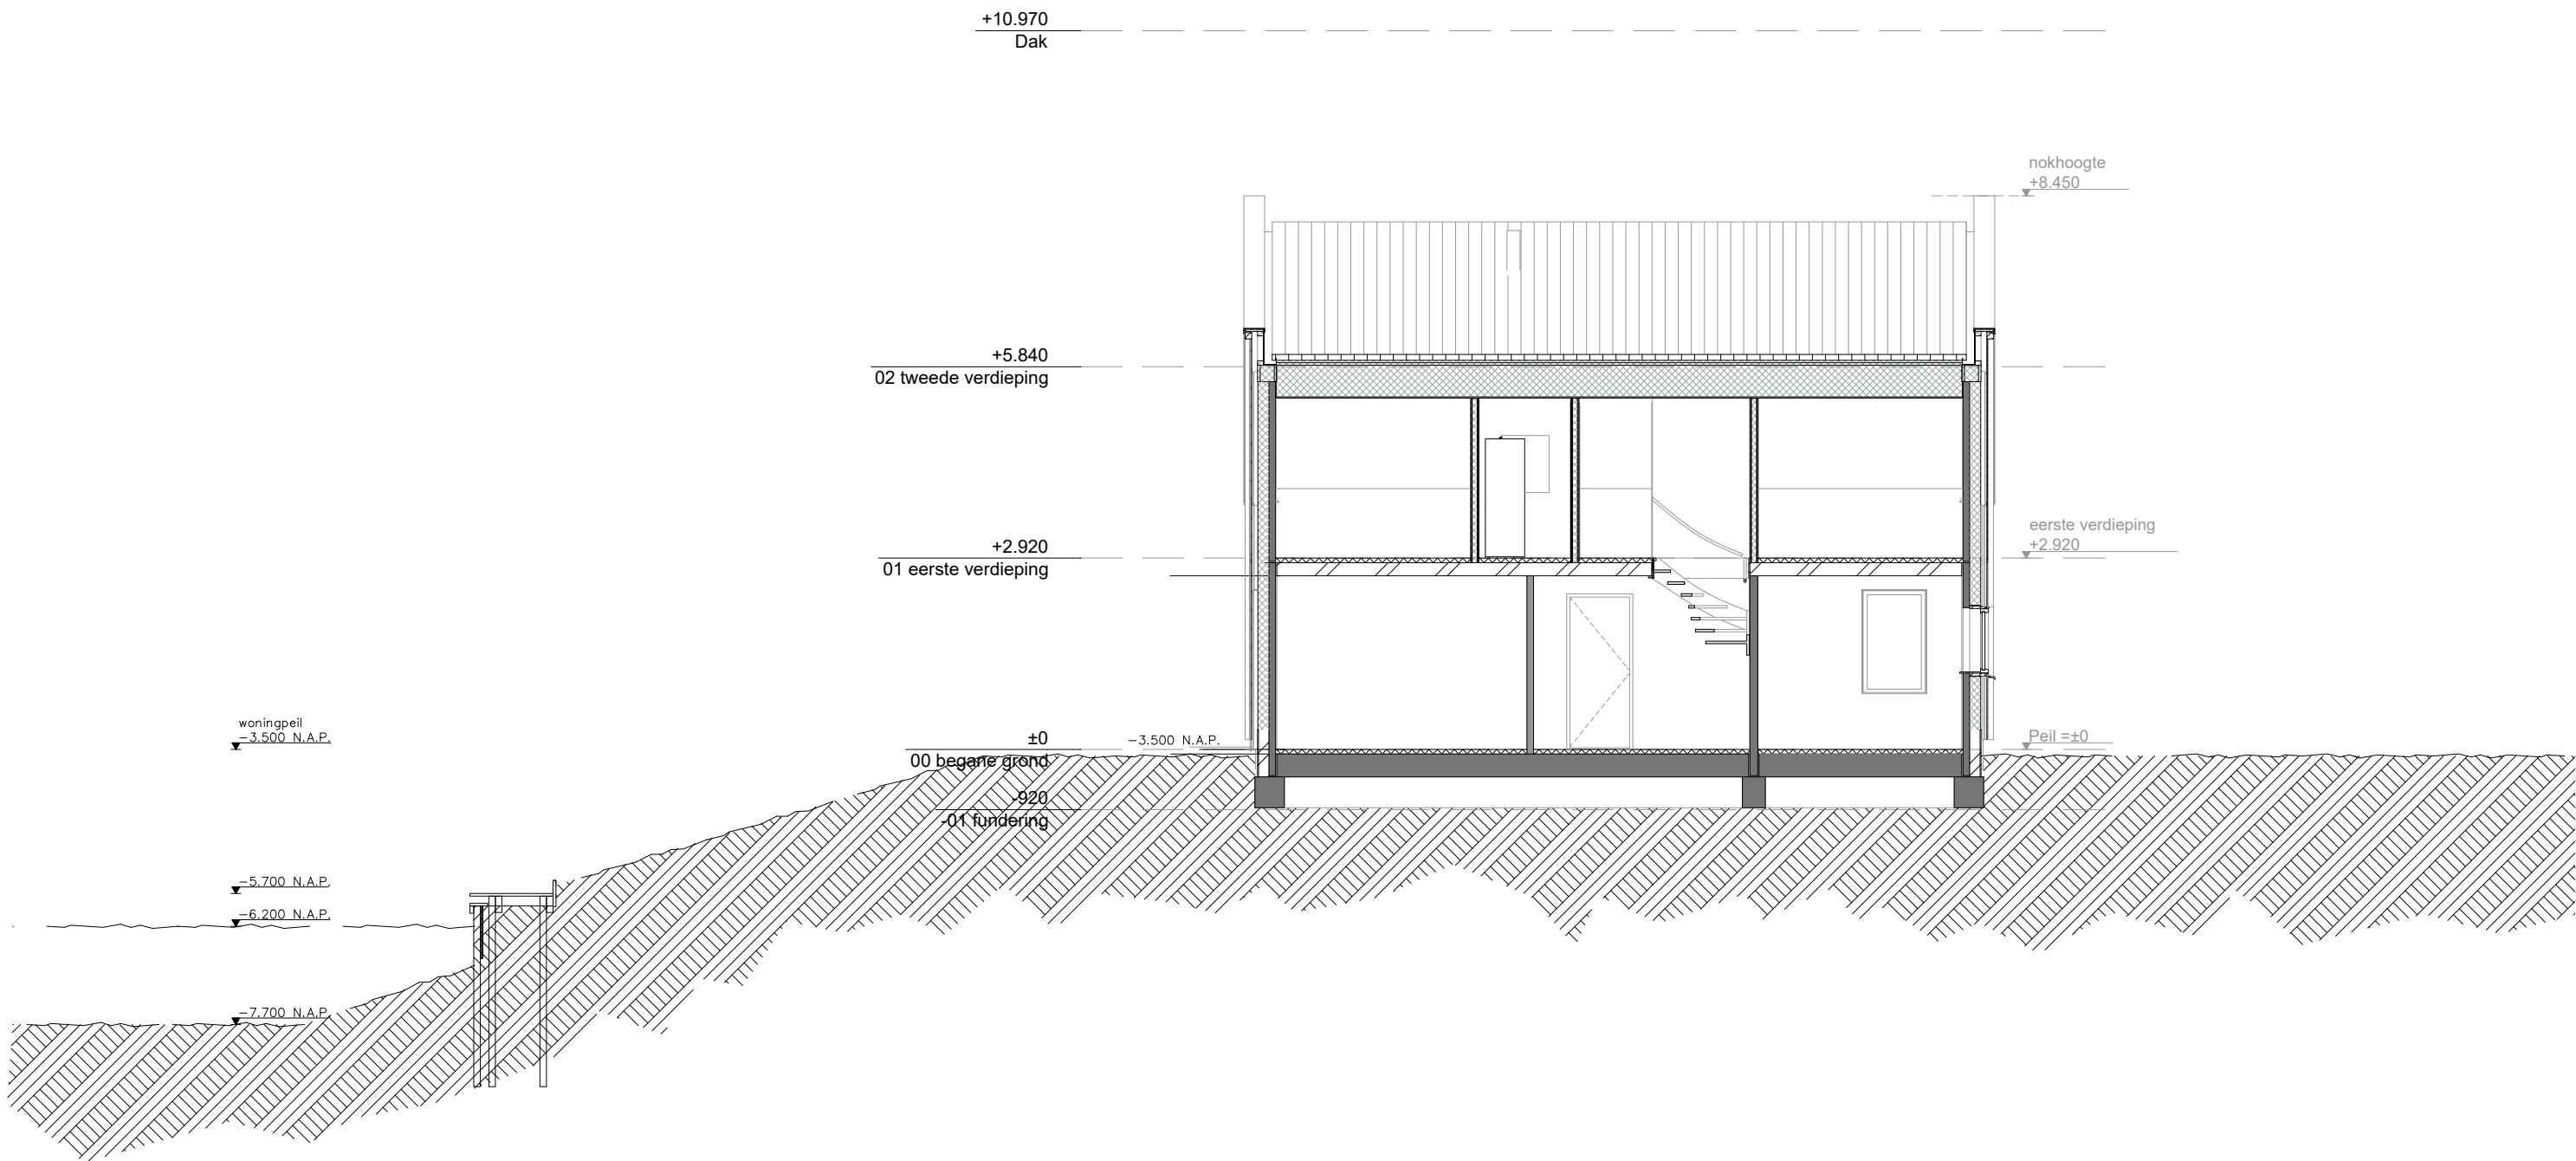

Alle maten op de tekening zijn in millimeter tenzij anders aangegeven.
Alle maten op de tekening zijn circa-maten en niet geschikt voor opdrachten aan derden.
De keukeninrichting en opstelplaats van de wasmachine en wasdroger die op de tekening is aangegeven dienen uitsluitend ter oriëntatie.
De positie van de op tekening aangegeven schakelaars, aansluitpunten en wand- en plafondlichtpunten zijn indicatief.
De op tekening aangegeven installaties zoals pv-panelen, radiatoren, convectoren en mv-punten zijn indicatief; afmeting, locatie en de aantallen volgens nadere opgave van de installateur



■ project
Libera – Watervilla's fase 1/2

■ omschrijving
Talud tekening, per bouwnummer

■ projectnr.
P22-0209

■ datum
15.10.2024


■ schaal
1:100

■ bladnr.

■ fase
Verkoop

■ get.
—

■ BWNr(s)
126, 127

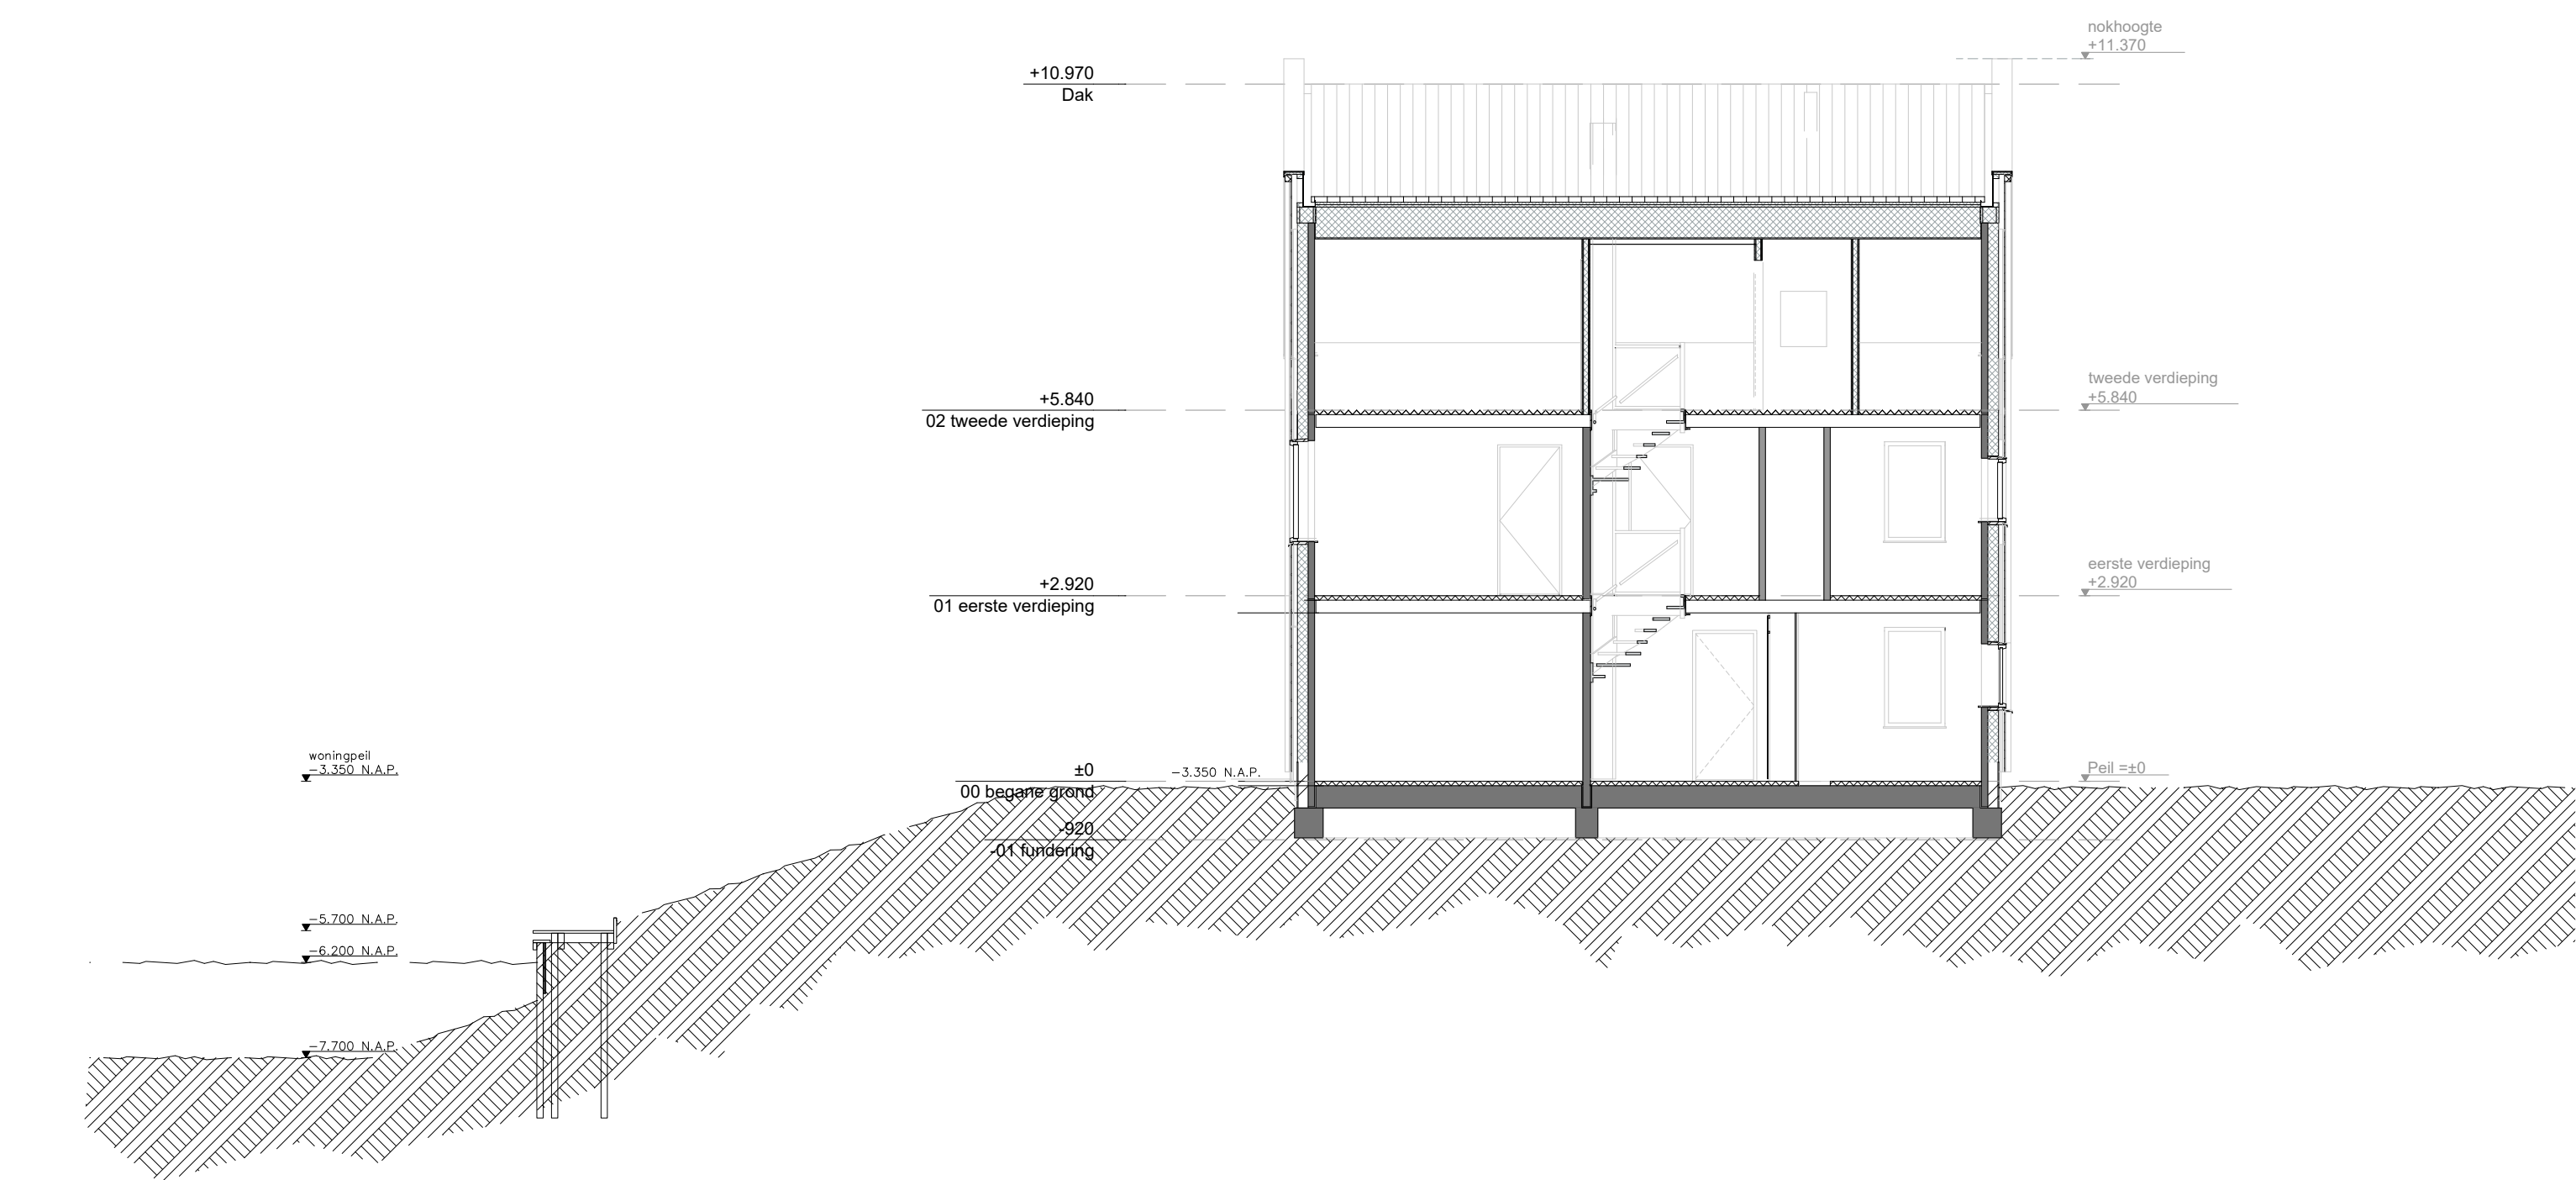

Alle maten op de tekening zijn in millimeter tenzij anders aangegeven.
Alle maten op de tekening zijn circa-maten en niet geschikt voor opdrachten aan derden.
De keukeninrichting en opstelplaats van de wasmachine en wasdroger die op de tekening is aangegeven dienen uitsluitend ter oriëntatie.
De positie van de op tekening aangegeven schakelaars, aansluitpunten en wand- en plafondlichtpunten zijn indicatief.
De op tekening aangegeven installaties zoals pv-panelen, radiatoren, convectoren en mv-punten zijn indicatief; afmeting, locatie en de aantallen volgens nadere opgave van de installateur



■ project
Libera – Watervilla's fase 1/2

■ omschrijving
Talud tekening, per bouwnummer

■ projectnr.
P22-0209

■ datum
15.10.2024


■ schaal
1:100

■ bladnr.

■ fase
Verkoop

■ get.
—

■ BWNr(s)
128

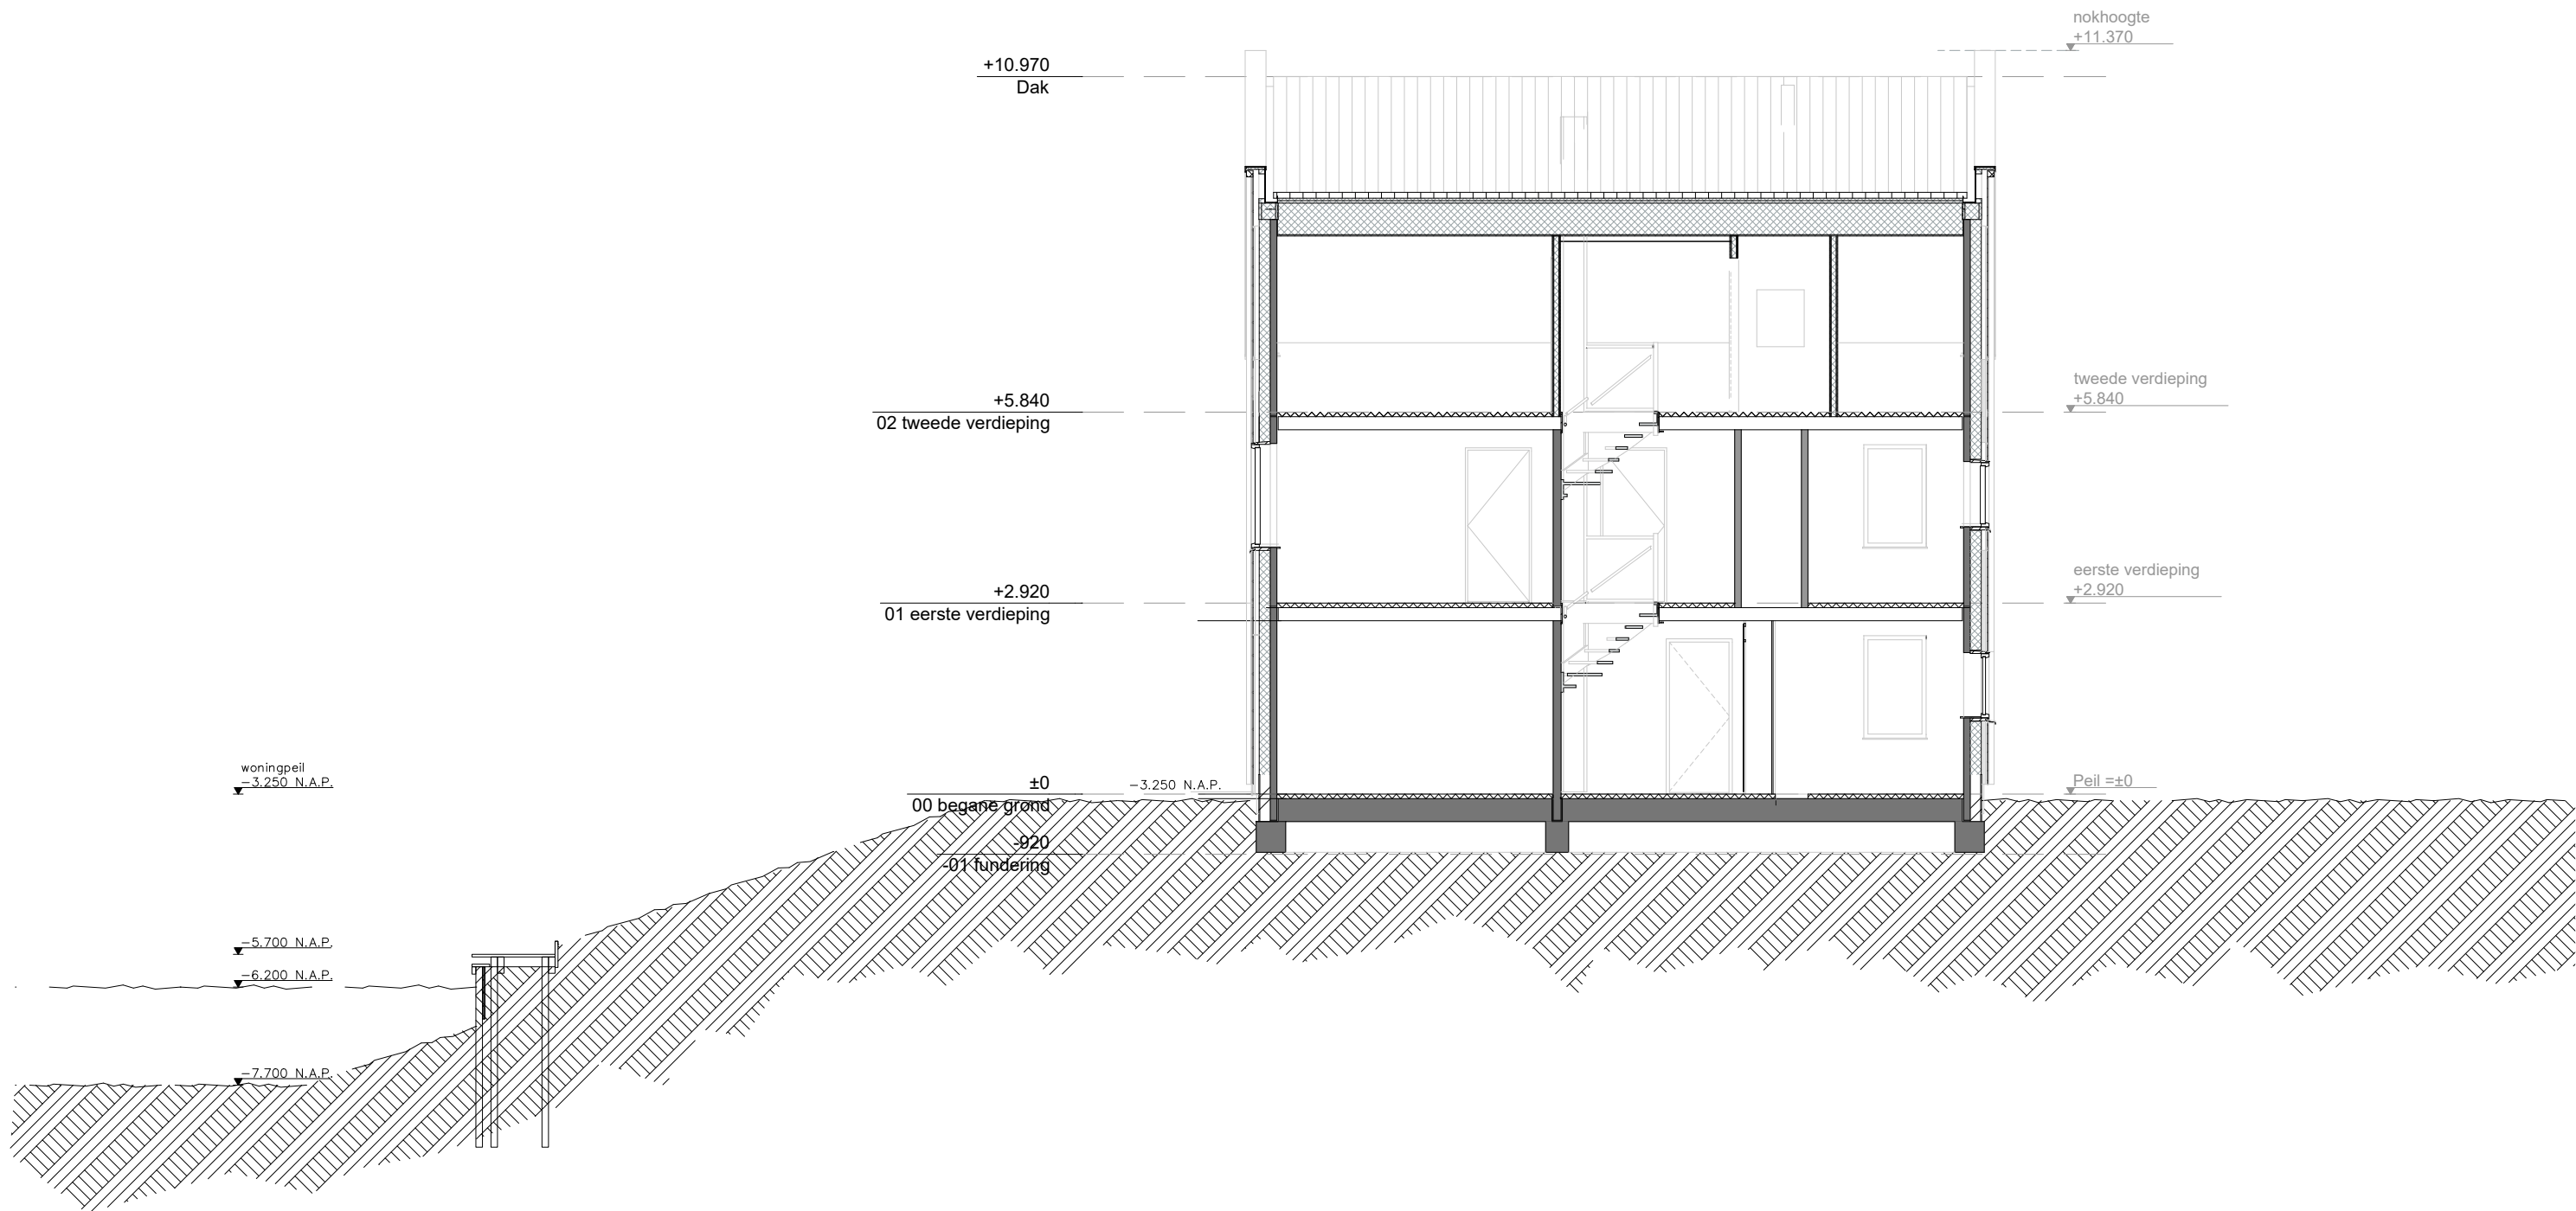

Alle maten op de tekening zijn in millimeter tenzij anders aangegeven.
Alle maten op de tekening zijn circa-maten en niet geschikt voor opdrachten aan derden.
De keukeninrichting en opstelplaats van de wasmachine en wasdroger die op de tekening is aangegeven dienen uitsluitend ter oriëntatie.
De positie van de op tekening aangegeven schakelaars, aansluitpunten en wand- en plafondlichtpunten zijn indicatief.
De op tekening aangegeven installaties zoals pv-panelen, radiatoren, convectoren en mv-punten zijn indicatief; afmeting, locatie en de aantallen volgens nadere opgave van de installateur



■ project
Libera – Watervilla’s fase 1/2

■ omschrijving
Talud tekening, per bouwnummer

■ projectnr.
P22-0209

■ datum
15.10.2024


■ schaal
1:100

■ bladnr.

■ fase
Verkoop

■ get.
—

■ BWNr(s)
129

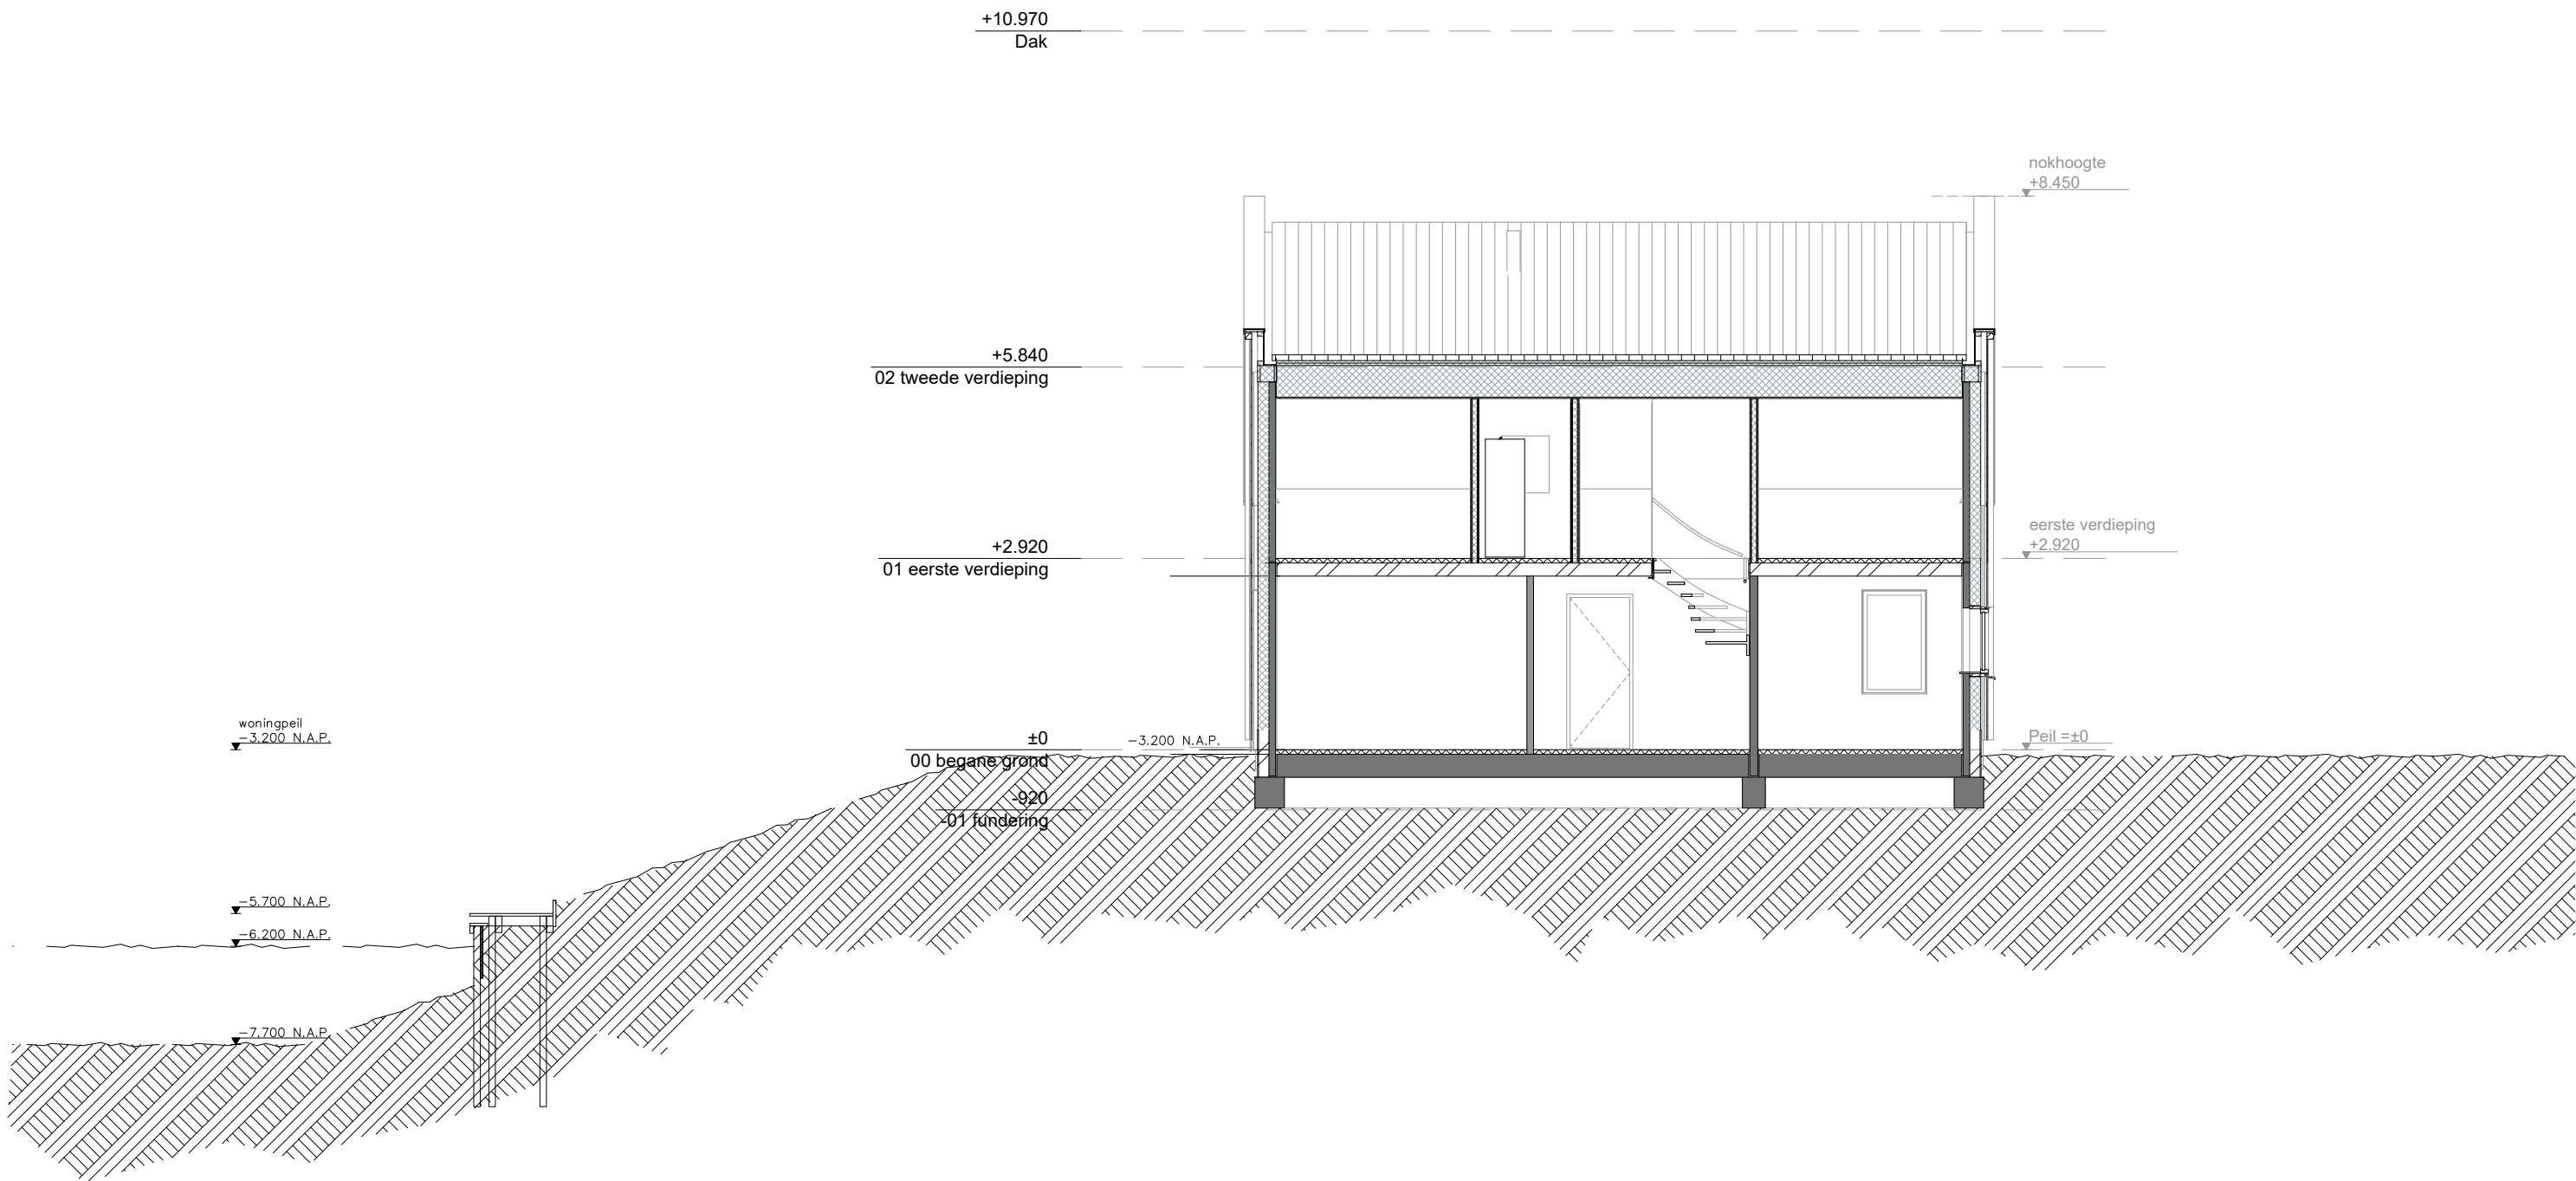

Alle maten op de tekening zijn in millimeter tenzij anders aangegeven.
Alle maten op de tekening zijn circa-maten en niet geschikt voor opdrachten aan derden.
De keukeninrichting en opstelplaats van de wasmachine en wasdroger die op de tekening is aangegeven dienen uitsluitend ter oriëntatie.
De positie van de op tekening aangegeven schakelaars, aansluitpunten en wand- en plafondlichtpunten zijn indicatief.
De op tekening aangegeven installaties zoals pv-panelen, radiatoren, convectoren en mv-punten zijn indicatief; afmeting, locatie en de aantallen volgens nadere opgave van de installateur



■ project
Libera – Watervilla’s fase 1/2

■ omschrijving
Talud tekening, per bouwnummer

■ projectnr.
P22–0209

■ datum
15.10.2024


■ schaal
1:100

■ bladnr.

■ fase
Verkoop

■ get.
—

■ BWNr(s)
130

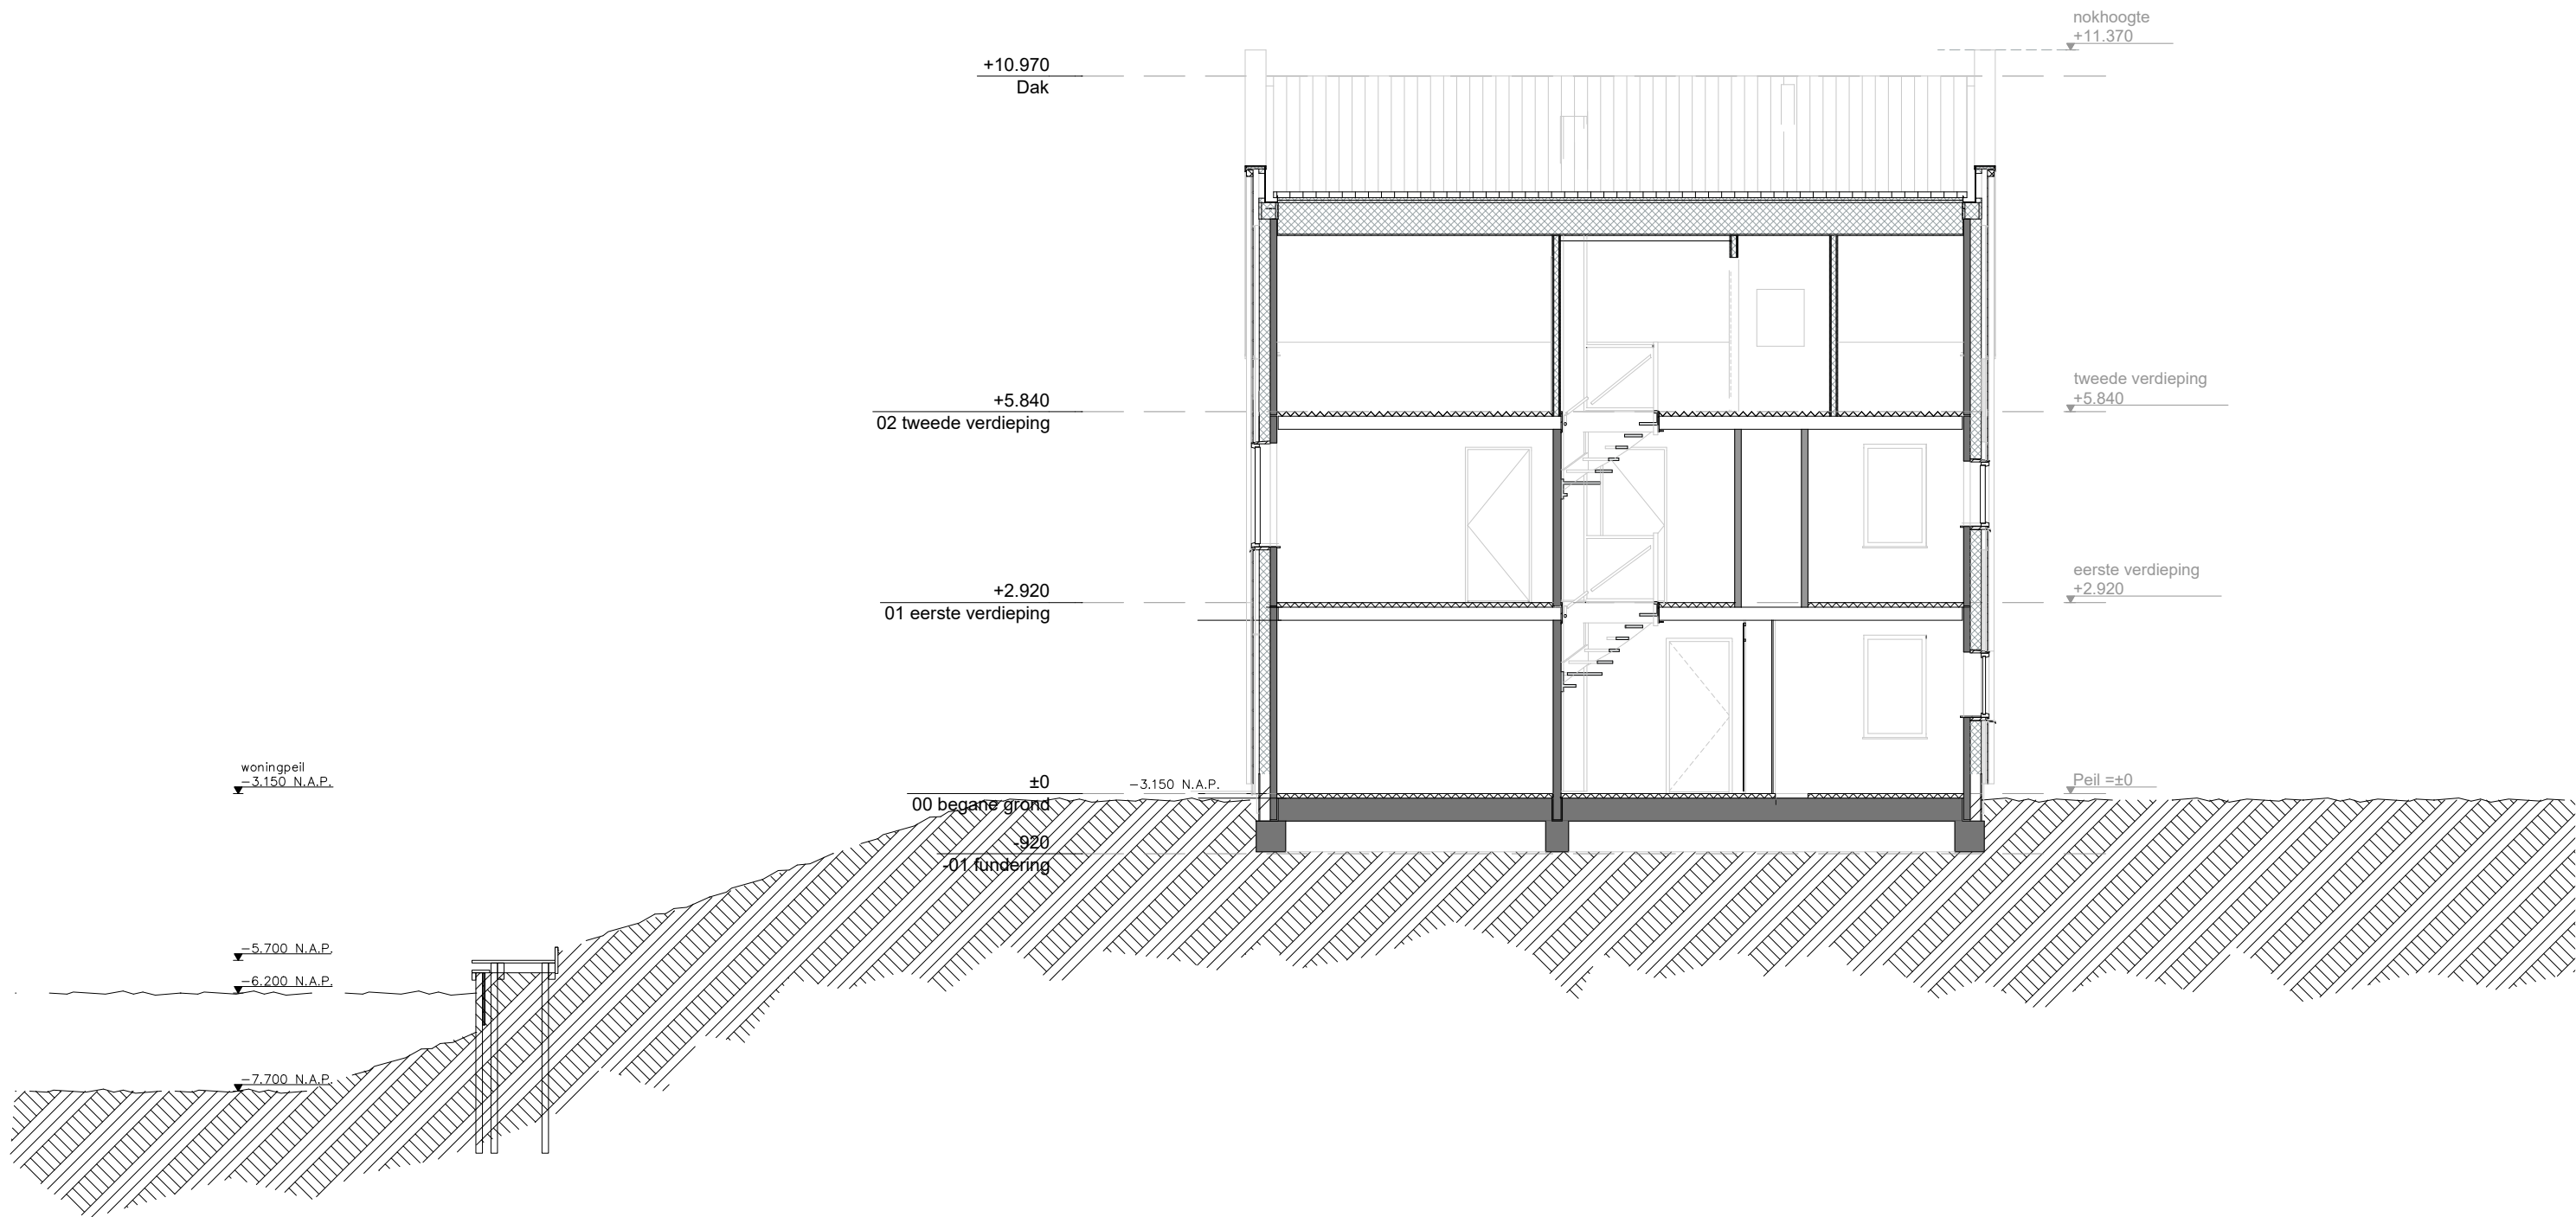

Alle maten op de tekening zijn in millimeter tenzij anders aangegeven.
Alle maten op de tekening zijn circa-maten en niet geschikt voor opdrachten aan derden.
De keukeninrichting en opstelplaats van de wasmachine en wasdroger die op de tekening is aangegeven dienen uitsluitend ter oriëntatie.
De positie van de op tekening aangegeven schakelaars, aansluitpunten en wand- en plafondlichtpunten zijn indicatief.
De op tekening aangegeven installaties zoals pv-panelen, radiatoren, convectoren en mv-punten zijn indicatief; afmeting, locatie en de aantallen volgens nadere opgave van de installateur



■ project
Libera – Watervilla's fase 1/2

■ omschrijving
Talud tekening, per bouwnummer

■ projectnr.
P22-0209

■ datum
15.10.2024

■ schaal
1:100

■ bladnr.

■ fase
Verkoop

■ get.
—

■ BWNr(s)
131