Van Wijnen Lelystad B.V.

Project: 22200381 Dronten Havenkade Libera - 7 woningen F2 Datum: 15-09-2026

Bouwnummer: 128
Koper(s): Van Wijnen Projectontwikkeling Noord B.V.
Van Wijnen Projectontwikkeling Noord B.V.
K.R. Poststraat 101
8441 EN HEERENVEEN

Optienr.		Omschrijving		Prijs incl. btw

Indelingsvarianten

Indelingen

1.C.0.10 **1 st** **Trapkast (incl. dichtzetten trap)** **€ 1.625,00**

Het aanbrengen van een trapkast onder de trap van de begane grond naar de 1e verdieping.

De standaard open trap van de begane grond naar de 1e verdieping wordt vervangen door een dichte trap met stootborden. De trapkast wordt voorzien van een standaard binnendeurkozijn zonder bovenlicht met een standaard binnendeur voorzien van een loopslot. In de trapkast wordt een aansluiting voor een wandlichtpunt en een schakelaar gecombineerd met een wandcontactdoos aangebracht. De gehele trap wordt voorzien van grondverf en niet afgeschilderd. De schroef- spijkergaten blijven in het zicht.

Hoogte schakelaar en wandcontactdoos: 1050mm+
Hoogte wandlichtpunt: 1650mm+

Ruwbouw

Keuken

2.D.0.10 **1 st** **Standaard aansluitpunten keuken** **€ 0,00**

Alle aansluitpunten in de keuken worden op de standaardpositie aangebracht zoals aangegeven op de nultekeningen van de keuken.

De koud- en warmwateraansluiting worden voorzien van een stopkraan en er wordt een afgedopte afvoerbuis vanuit de vloer aangebracht. De elektrische aansluitingen worden afgemonteerd. De punten van de mechanische ventilatie zijn indicatief aangegeven op de tekening; de exacte positie en het aantal worden in een later stadium door de installateur bepaald. Het is niet mogelijk de afzuigkap op de mechanische ventilatie aan te sluiten. Uw leverancier dient rekening te houden met een recirculatieafzuigkap als afzuigkap. Onder het keukenblok wordt geen vloerverwarming aangebracht.

Let op!
- Het plaatsen van de keuken door de keukenleverancier zal, in eigen beheer, na oplevering plaatsvinden. Indien u uw keuken niet bij de projectleverancier afneemt, plant Van Wijnen een inmeetmoment voor de keuken. U kunt dan zelf uw leverancier uitnodigen voor het door Van Wijnen geplande inmeetmoment.

Van Wijnen Lelystad B.V.

Project: 22200381 Dronten Havenkade Libera - 7 woningen F2 Datum: 15-09-2026

Optienr.		Omschrijving		Prijs incl. btw
Elektra				
2.H.0.26	**2 st**	**Loze leiding (Ø 19mm)** Het aanbrengen van een loze leiding (Ø 19mm) vanuit de meterkast. De loze leiding eindigt met een pijpje uit de vloer. De loze leiding wordt voorzien van een controledraad. Ruimte: keuken vanuit de vloer Aantal: 2 stuks Positie(s) conform individuele optietekening.	**€**	**380,00**
2.H.0.64	**1 st**	**Spatwaterdichte dubbele wandcontactdoos** Het aanbrengen van een spatwaterdichte dubbele inbouw wandcontactdoos aan de buitenzijde van de woning zonder schakelaar, aangesloten op een algemene groep (dus niet op een aparte groep). Hoogte: 650mm+ Positie(s) conform individuele optietekening.	**€**	**315,00**
2.H.0.74	**1 st**	**Grondkabel met schakelaar (10 meter)** Het aanbrengen van een grondkabel nabij de achtergevel, aangesloten op een aparte schakelaar op een bestaande groep. De schakelaar wordt geplaatst in het binnenspouwblad nabij de positie van de grondkabel aan de buitenzijde van de gevel. De grondkabel wordt uitgevoerd met een overlengte van circa 10m. De overlengte van de kabel wordt opgerold (eventueel ónder het maaiveld) opgeleverd. Hoogte schakelaar: 1050mm+ Positie(s) conform individuele optietekening.	**€**	**590,00**
2.H.0.90	**1 st**	**Voorbereiding aansluiting elektrische auto** Het leveren en aanbrengen van een mantelbuis (Ø 50mm flex) vanaf de meterkast naar de zijgevel van de woning, ter plaatse van de oprit. Dit ten behoeve van een toekomstige aansluiting voor een elektrische auto.	**€**	**560,00**
2.H.1.45	**1 st**	**Leiding voor keuken door dekvloer** Het aanbrengen van een loze leiding in de dekvloer van één punt in de ruimte naar een ander punt in dezelfde ruimte. De aansluitingen van deze loze leiding eindigen op een hoogte van 300 mm+. Ruimte: keuken, van voorgevel woning naar achtergevel keuken Positie(s) conform individuele optietekening.	**€**	**170,00**
Techniek				
2.I.0.02	**1 st**	**Vorstvrije buitenkraan aan de achtergevel**	**€**	**715,00**

Van Wijnen Lelystad B.V.

Project: 22200381 Dronten Havenkade Libera - 7 woningen F2 Datum: 15-09-2026

Optienr.	Omschrijving	Prijs incl. btw

Het aanbrengen van een vorstvrije buitenkraan op de achtergevel. De vorstvrije buitenkraan wordt op een hoogte van circa 650mm+ vloer aangebracht.

- Kemper Frosti

Positie conform individuele optietekening.

Afbouw

Sanitair toilet en badkamer

3.E.0.02A 1 st Casco toiletruimte | begane grond € -735,00

Het casco opleveren van de toiletruimte.

Het binnendeurkozijn inclusief binnendeur wordt geplaatst. De wand- en vloertegels en de dorpel onder de toiletdeur worden niet geleverd en aangebracht. De wanden worden niet nader afgewerkt en niet van spuitwerk voorzien. De leidingen in de wanden blijven in het zicht. Het plafond wordt met spuitwerk afgewerkt en de dekvloer wordt aangebracht.

Het standaard sanitair inclusief het inbouwreservoir wordt niet geleverd en aangebracht. Het ventiel van de mechanische ventilatie wordt wél aangebracht. De riolerings- en waterinstallatie worden aangebracht op de standaardplaats, waarbij de leidingen worden afgedopt. De waterleidingen worden voorzien van een stopkraantje. De elektrapunten worden op de standaardplaatsen aangebracht.

Let op!
- Het casco toilet voldoet hiermee niet meer aan het Besluit bouwwerken leefomgeving en daardoor is er een gelimiteerde garantieregeling van het SWK van toepassing. Garantie op de installatie en waterdichtheid van de casco ruimte zal hierbij komen te vervallen. Wanneer u kiest voor een casco badkamer en/of toiletruimte, dan verwijzen wij u naar de bij de 'Wegwijzer bij aankoop' gevoegde documenten 'Casco badkamer en toiletruimte kopersinformatie 1' en 'Casco badkamer en toiletruimte kopersinformatie 2'.
- Doordat de waterleidingen zijn gevuld met water bestaat er een kans op legionella, bij ingebruikname van de installatie dient hier rekening mee gehouden te worden.
- Er kunnen geen alternatieve uitvoeringen anders dan de standaardposities gehonoreerd worden.

3.E.0.02B 1 st Casco toiletruimte | eerste verdieping | woningtype B € -735,00

Het casco opleveren van de toiletruimte.

Het binnendeurkozijn inclusief binnendeur wordt geplaatst. De wand- en vloertegels en de dorpel onder de toiletdeur worden niet geleverd en aangebracht. De wanden worden niet nader afgewerkt en niet van spuitwerk voorzien. De leidingen in de wanden blijven in het zicht. Het plafond wordt met spuitwerk afgewerkt en de dekvloer wordt aangebracht.

Het standaard sanitair inclusief het inbouwreservoir wordt niet geleverd en aangebracht. Het ventiel van de mechanische ventilatie wordt wél aangebracht.

Van Wijnen Lelystad B.V.

Project: 22200381 Dronten Havenkade Libera - 7 woningen F2 Datum: 15-09-2026

Optienr.		Omschrijving		Prijs incl. btw
		De riolerings- en waterinstallatie worden aangebracht op de standaardplaats, waarbij de leidingen worden afgedopt. De waterleidingen worden voorzien van een stopkraantje. De elektrapunten worden op de standaardplaatsen aangebracht. Let op! - Het casco toilet voldoet hiermee niet meer aan het Besluit bouwwerken leefomgeving en daardoor is er een gelimiteerde garantieregeling van het SWK van toepassing. Garantie op de installatie en waterdichtheid van de casco ruimte zal hierbij komen te vervallen. Wanneer u kiest voor een casco badkamer en/of toiletruimte, dan verwijzen wij u naar de bij de 'Wegwijzer bij aankoop' gevoegde documenten 'Casco badkamer en toiletruimte kopersinformatie 1' en 'Casco badkamer en toiletruimte kopersinformatie 2'. - Doordat de waterleidingen zijn gevuld met water bestaat er een kans op legionella, bij ingebruikname van de installatie dient hier rekening mee gehouden te worden. - Er kunnen geen alternatieve uitvoeringen anders dan de standaardposities gehonoreerd worden.		
3.E.0.06	**1 st**	**Casco badkamer | woningtype B** Het casco opleveren van de badkamer. Het binnendeurkozijn inclusief binnendeur wordt geplaatst. De wand- en vloertegels en de dorpel onder de badkamerdeur worden niet geleverd en aangebracht. De wanden worden niet nader afgewerkt en niet van spuitwerk voorzien. De leidingen in de wanden blijven in het zicht. Het plafond wordt met spuitwerk afgewerkt. De vloer wordt niet voorzien van een dekvloer en de ruwe betonvloer wordt niet nader afgewerkt. Het standaard sanitair wordt niet geleverd en aangebracht. Het ventiel van de mechanische ventilatie wordt wél aangebracht. De riolerings- en waterinstallatie worden aangebracht op de standaardplaats, waarbij de leidingen worden afgedopt. De waterleidingen worden voorzien van een stopkraantje. Het standaard verwarmingselement wordt niet aangebracht. De vloerverwarming wordt wel aangebracht en de vloerverwarmingsleidingen blijven in het zicht. De elektrapunten worden op de standaardplaatsen aangebracht. Let op! - De casco badkamer voldoet hiermee niet meer aan het Besluit bouwwerken leefomgeving en daardoor is er een gelimiteerde garantieregeling van het SWK van toepassing. Garantie op de installatie en waterdichtheid van de casco ruimte zal hierbij komen te vervallen. Wanneer u kiest voor een casco badkamer en/of toiletruimte, dan verwijzen wij u naar de bij de 'Wegwijzer bij aankoop' gevoegde documenten 'Casco badkamer en toiletruimte kopersinformatie 1' en 'Casco badkamer en toiletruimte kopersinformatie 2'. - Doordat de waterleidingen zijn gevuld met water bestaat er een kans op legionella. Bij ingebruikname van de installatie dient hier rekening mee gehouden te worden. - Er kunnen geen alternatieve uitvoeringen anders dan de standaardposities gehonoreerd worden.	**€**	**-2.600,00**

TOTAAL BEDRAG **€ 285,00**

Van Wijnen Lelystad B.V.

Project: 22200381 Dronten Havenkade Libera - 7 woningen F2 Datum: 15-09-2026

Voor akkoord koper 1,	Voor akkoord koper 2,
Handtekening:	Handtekening:
- -	- -
Datum: Van Wijnen Projectontwikkeling Noord B	Datum: Van Wijnen Projectontwikkeling Noord B

Note: Wilt u eraan denken dat iedere pagina geparafeerd dient te zijn?

Standaard (ontbrak op verkooptekening)
Extra opties
Verplaatste opties
Openstaande vragen/opties (Van Wijnen of koper)


Gehele woning
2.D.0.10 Standaard aansluitpunten keuken
3.L.0.12 Luxe binnendeuren/kozijnen en/of garnituur
1.C.0.10 Trapkast (incl. dichtzetten trap)

Achtergevel
2.I.0.02 Vorstvrije buitenkraan aan de achtergevel
2.H.0.64 Spatwaterdichte dubbele wandcontactdoos
2.H.0.74 Grondkabel met schakelaar (10 meter)

Zijgevel
2.H.0.90 Voorbereiding aansluiting elektrische auto

Toilet
3.E.0.02A Casco toiletruimte | begane grond

Keuken
2.H.0.26 Loze leiding (Ø 19mm) (2 stuks)
2.H.1.45 Leiding voor keuken door dekvloer

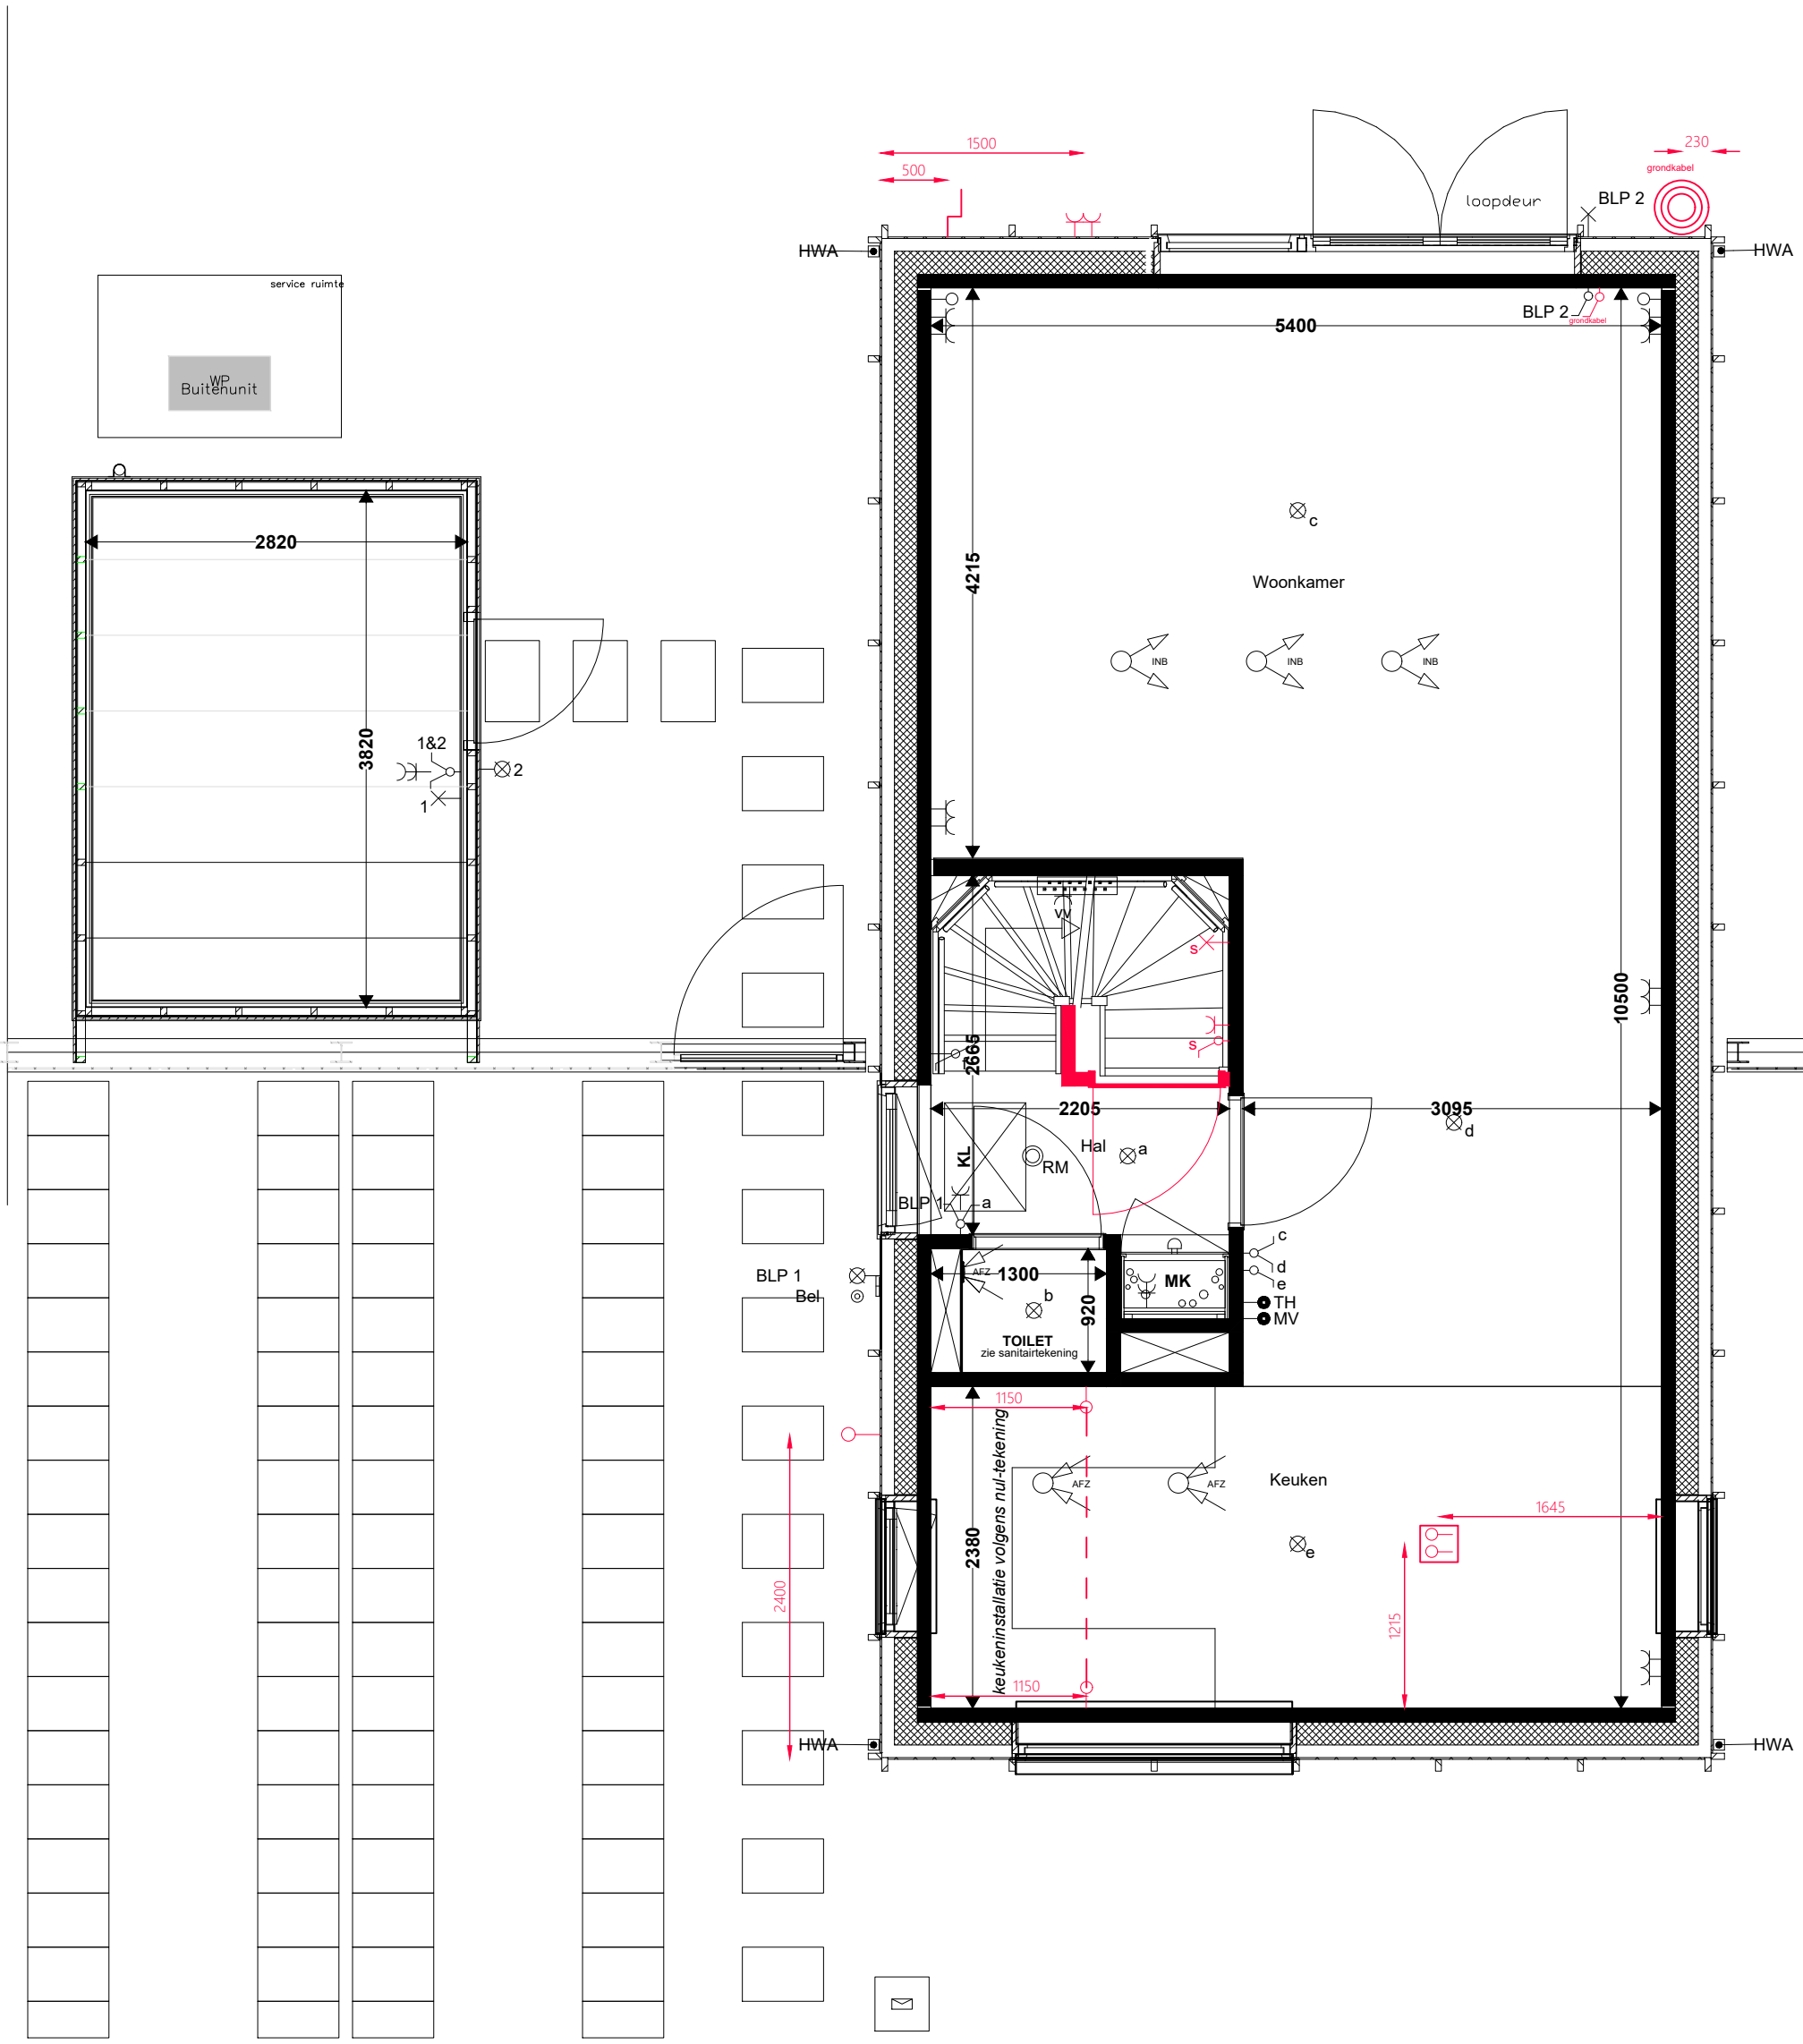

Alle maten op de tekening zijn in millimeter tenzij anders aangegeven.
Alle maten op de tekening zijn circamaten en niet geschikt voor opdrachten aan derden.
De positie van de op tekening aangegeven schakelaars, aansluitpunten en wand- en plafondlichtpunten zijn indicatief.
De op tekening aangegeven installaties zoals pv-panelen, radiatoren, convectoren en mv-punten zijn indicatief; afmeting, locatie en de aantallen volgens nadere opgave van de installateur.

VAN WIJNEN

PROJECT: Dronten - Havenkade Libera
ONDERDEEL: Begane grond
WONING: 128
PARAAF KOPER:


GET: MV | DATUM: 15-9-2026
DOCUMENTNR: ... -O-B
SCHAAL: 1:50 | FORMAAT: A3
OP WARE GROOTTE AFDRUKKEN

PROJECTNR: 22200306
TEKENINGNR: 1/3

Standaard (ontbrak op verkooptekening)
Extra opties
Verplaatste opties
Openstaande vragen/opties (Van Wijnen of koper)

Badkamer
3.E.0.06 Casco badkamer | woningtype B

Toilet
3.E.0.02B Casco toiletruimte | eerste verdieping | woningtype B

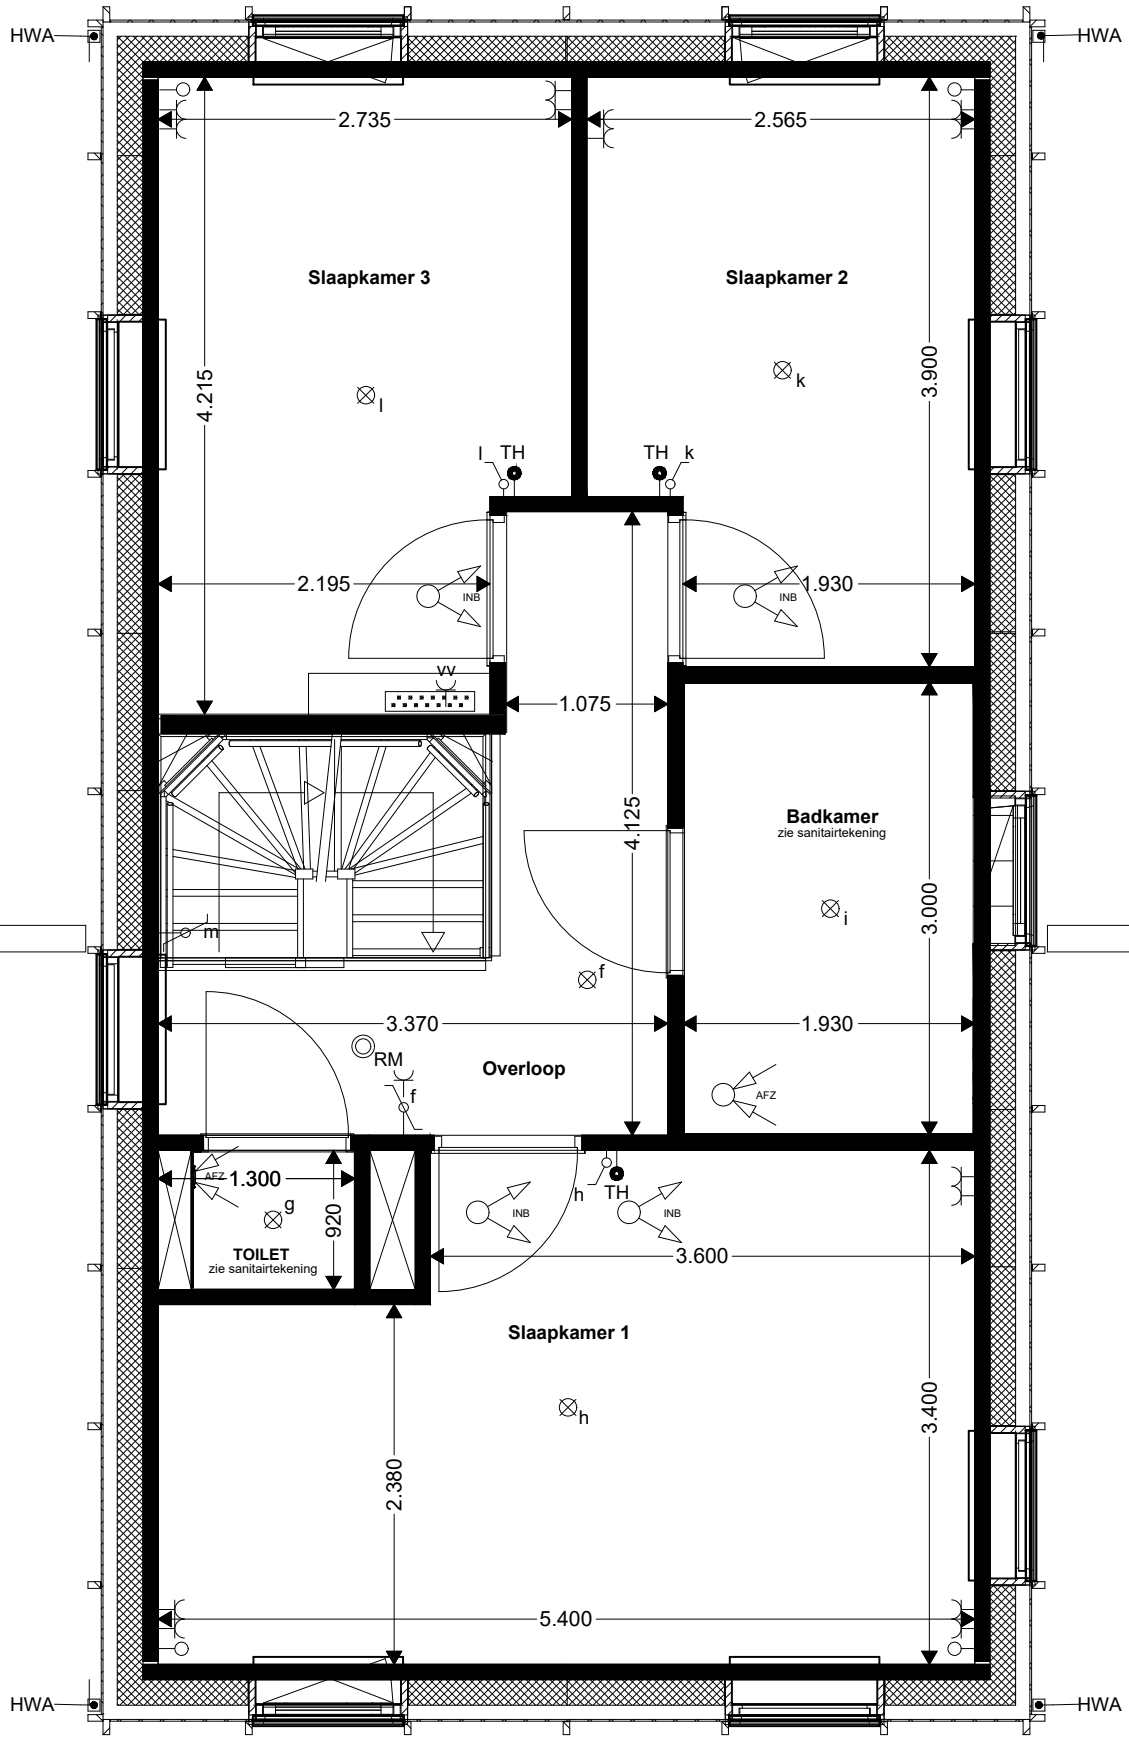

Alle maten op de tekening zijn in millimeter tenzij anders aangegeven.
Alle maten op de tekening zijn circamaten en niet geschikt voor opdrachten aan derden.
De positie van de op tekening aangegeven schakelaars, aansluitpunten en wand- en plafondlichtpunten zijn indicatief.
De op tekening aangegeven installaties zoals pv-panelen, radiatoren, convectoren en mv-punten zijn indicatief; afmeting, locatie en de aantallen volgens nadere opgave van de installateur.


VAN WIJNEN

PROJECT: Dronten - Havenkade Libera
ONDERDEEL: Eerste verdieping
WONING: 128
PARAAF KOPER:

GET: MV | DATUM: 15-9-2026
DOCUMENTNR: ... -O-B
SCHAAL: 1:50 | FORMAAT: A3
OP WARE GROOTTE AFDRUKKEN

PROJECTNR: 22200306
TEKENINGNR: 2/3

Standaard (ontbrak op verkooptekening)
Extra opties
Verplaatste opties
Openstaande vragen/opties (Van Wijnen of koper)

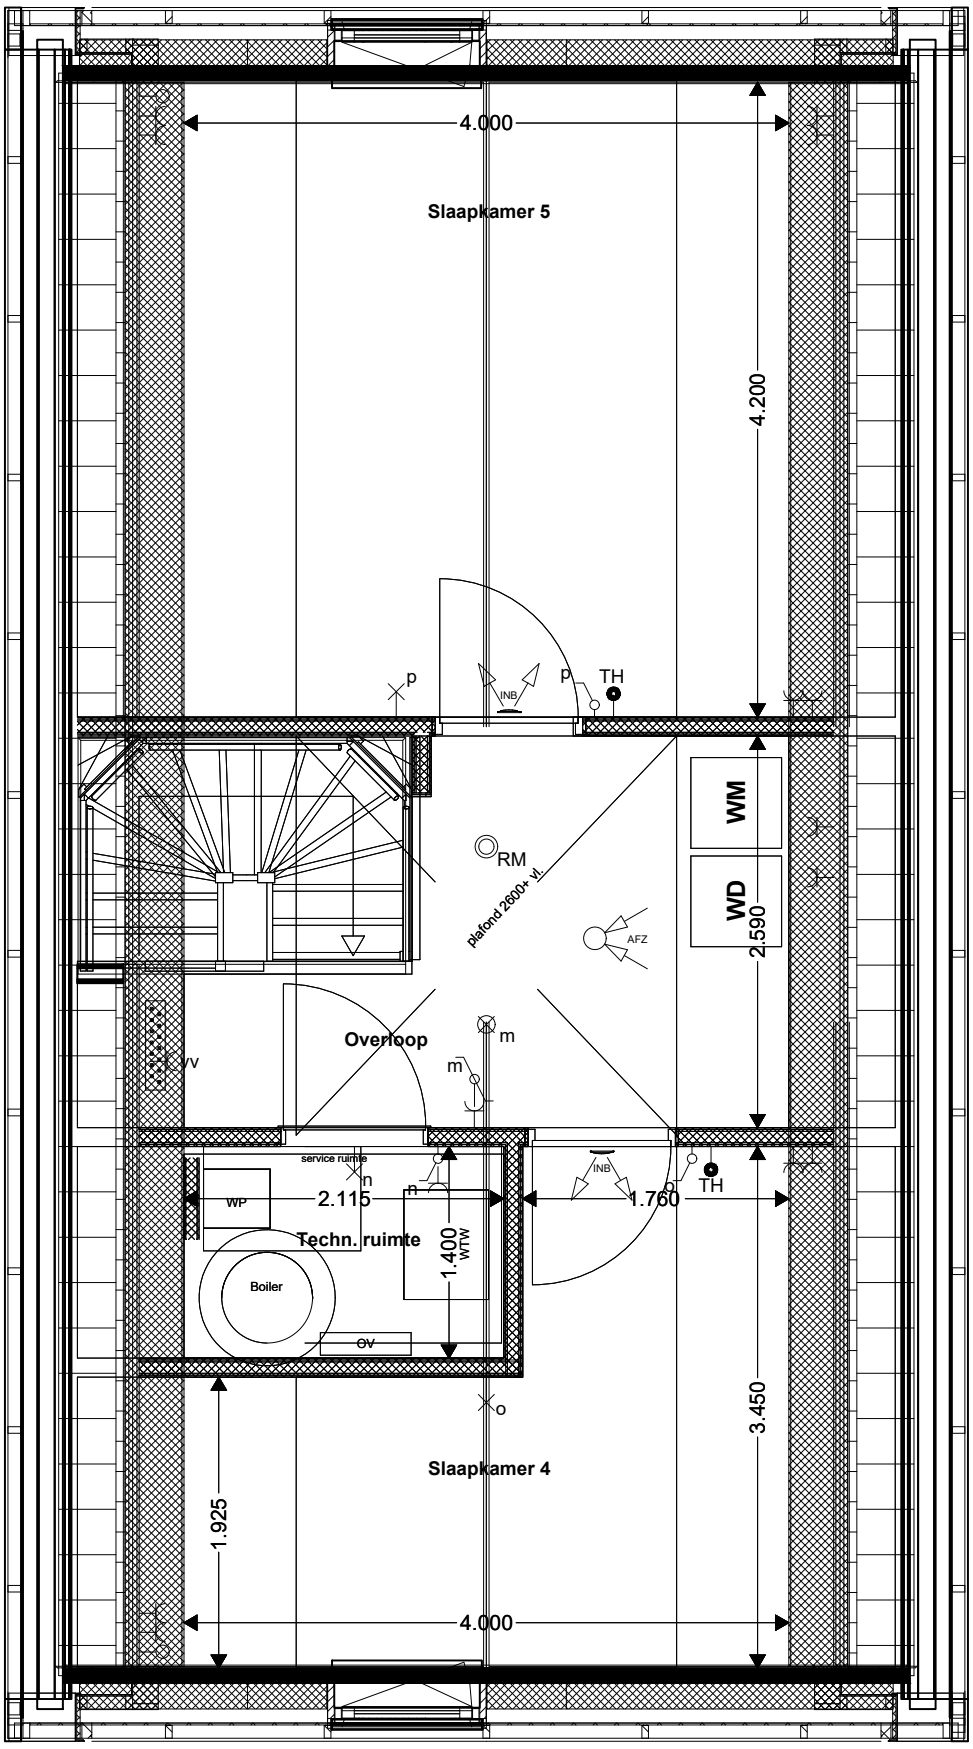

Alle maten op de tekening zijn in millimeter tenzij anders aangegeven.
Alle maten op de tekening zijn circamaten en niet geschikt voor opdrachten aan derden.
De positie van de op tekening aangegeven schakelaars, aansluitpunten en wand- en plafondlichtpunten zijn indicatief.
De op tekening aangegeven installaties zoals pv-panelen, radiatoren, convectoren en mv-punten zijn indicatief; afmeting, locatie en de aantallen volgens nadere opgave van de installateur.

VAN WIJNEN

PROJECT: Dronten - Havenkade Libera
ONDERDEEL: Tweede verdieping
WONING: 128
PARAAF KOPER:


GET: MV | DATUM: 15-9-2026
DOCUMENTNR: ... -O-B
SCHAAL: 1:50 | FORMAAT: A3
OP WARE GROOTTE AFDRUKKEN

PROJECTNR: 22200306
TEKENINGNR: 3/3

Vloer

CASCO TOILETRUIMTE


Sanitaire onderdelen dienen ter indicatie voor de positie van het leidingwerk.
Er wordt geen dekvloer aangebracht.
Raadpleeg voor de kenmerken van de casco ruimte de optieomschrijving.

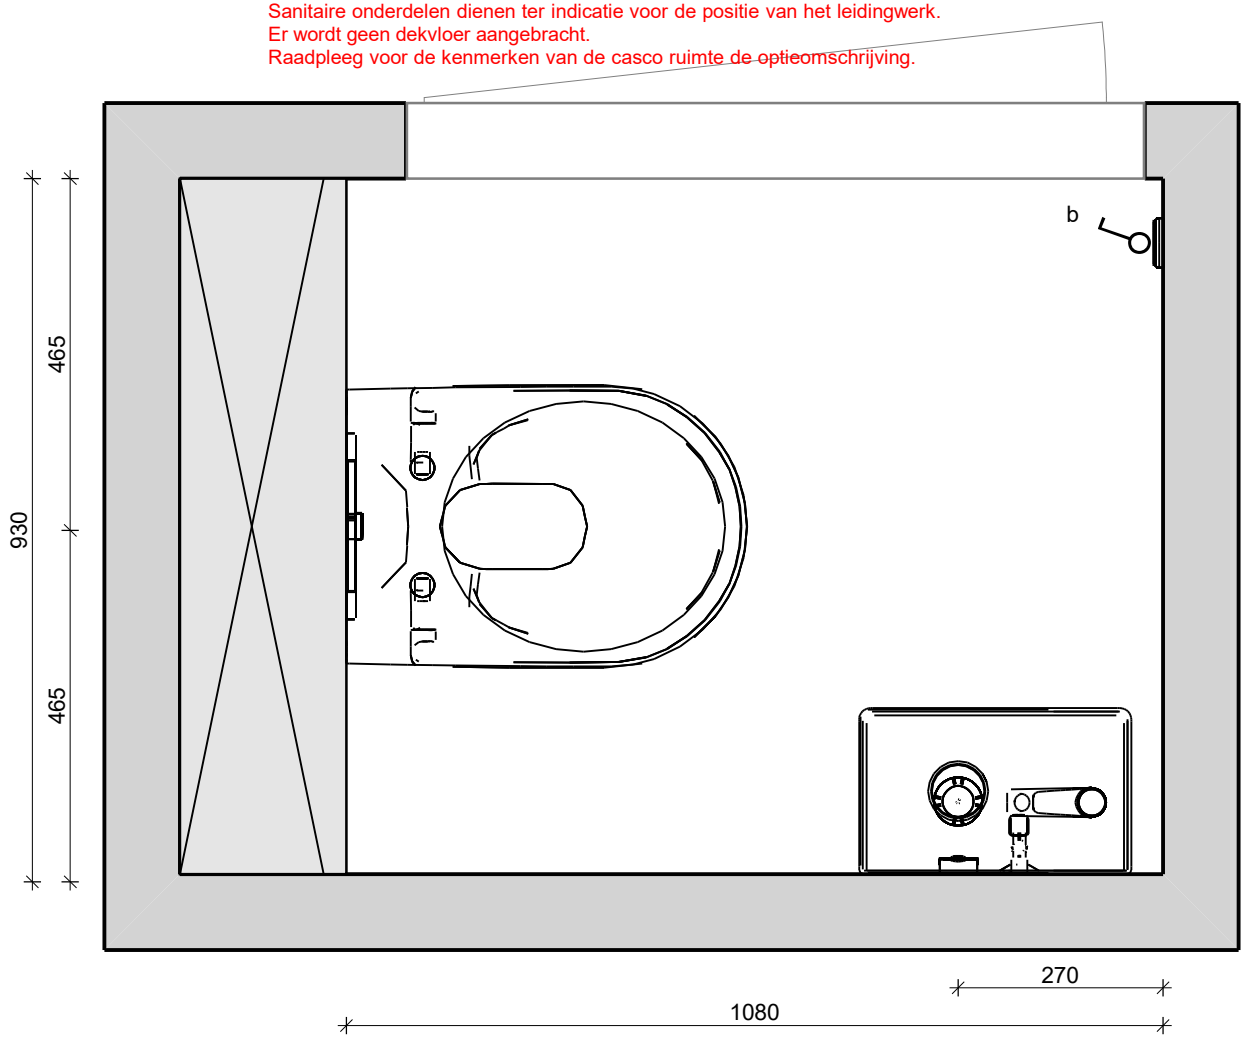

VAN WIJNEN

Projectnaam:	Dronten Havenkade | Libers
Bouwnummer(s):	128
Type:	B
Ruimte:	Toiletruimte begane grond
Datum: 15-9-2026	

Wand 1

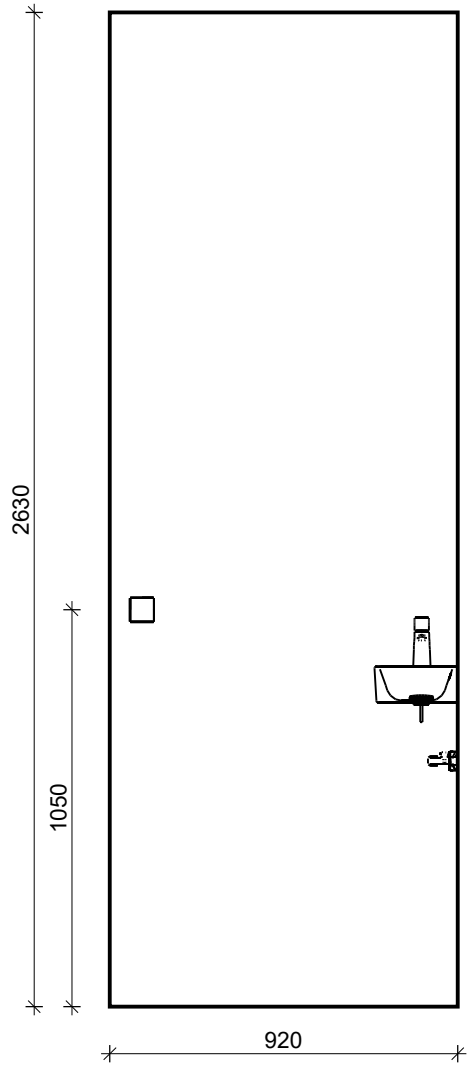


CASCO TOILETRUIMTE

Sanitaire onderdelen dienen ter indicatie voor de positie van het leidingwerk.
Er wordt geen dekvloer aangebracht.
Raadpleeg voor de kenmerken van de casco ruimte de optieomschrijving.

VAN WIJNEN

Projectnaam:	Dronten Havenkade | Libers
Bouwnummer(s):	128
Type:	B
Ruimte:	Toiletruimte begane grond
Datum: 15-9-2026	

Wand 2

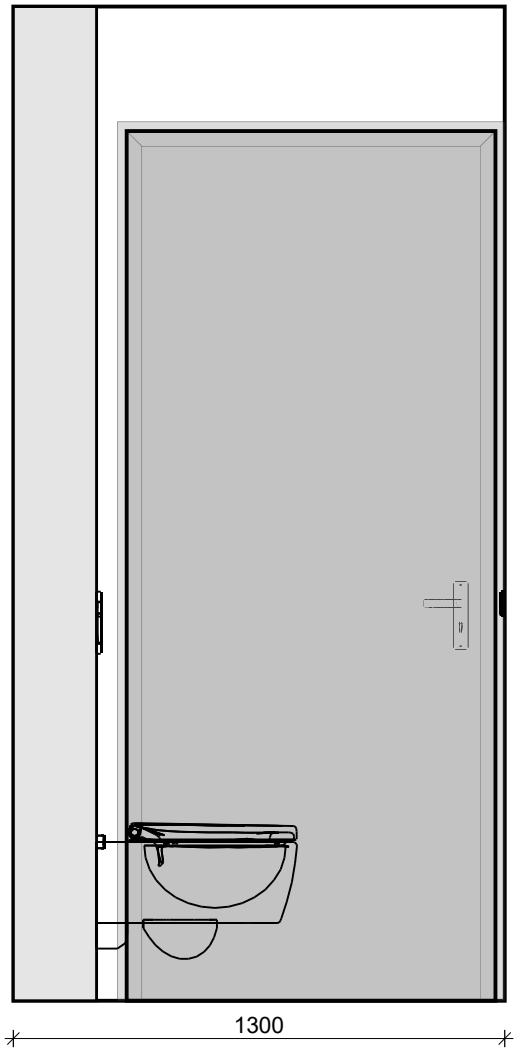


CASCO TOILETRUIMTE

Sanitaire onderdelen dienen ter indicatie voor de positie van het leidingwerk.
Er wordt geen dekvloer aangebracht.
Raadpleeg voor de kenmerken van de casco ruimte de optieomschrijving.

VAN WIJNEN

Projectnaam:	Dronten Havenkade | Libers
Bouwnummer(s):	128
Type:	B
Ruimte:	Toiletruimte begane grond
Datum: 15-9-2026	

Wand 3

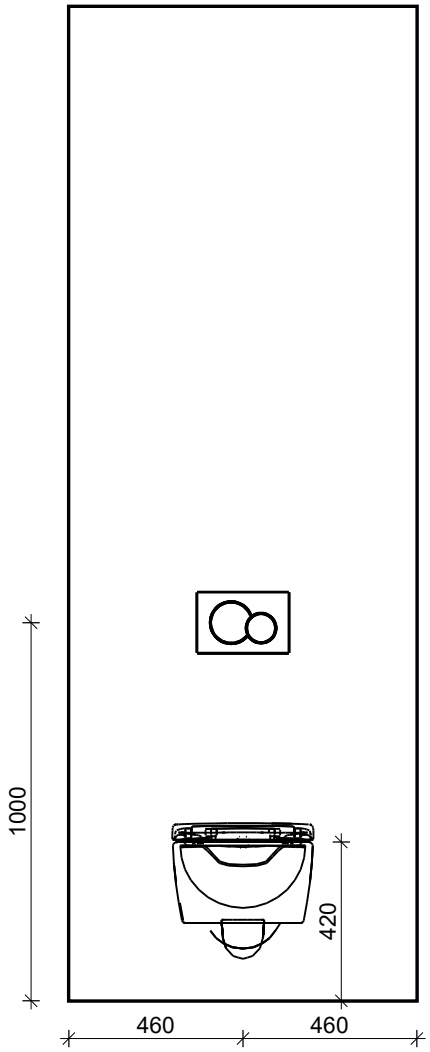


CASCO TOILETRUIMTE

Sanitaire onderdelen dienen ter indicatie voor de positie van het leidingwerk.
Er wordt geen dekvloer aangebracht.
Raadpleeg voor de kenmerken van de casco ruimte de optieomschrijving.

VAN WIJNEN

Projectnaam:	Dronten Havenkade | Libers
Bouwnummer(s):	128
Type:	B
Ruimte:	Toiletruimte begane grond
Datum: 15-9-2026	

Wand 4

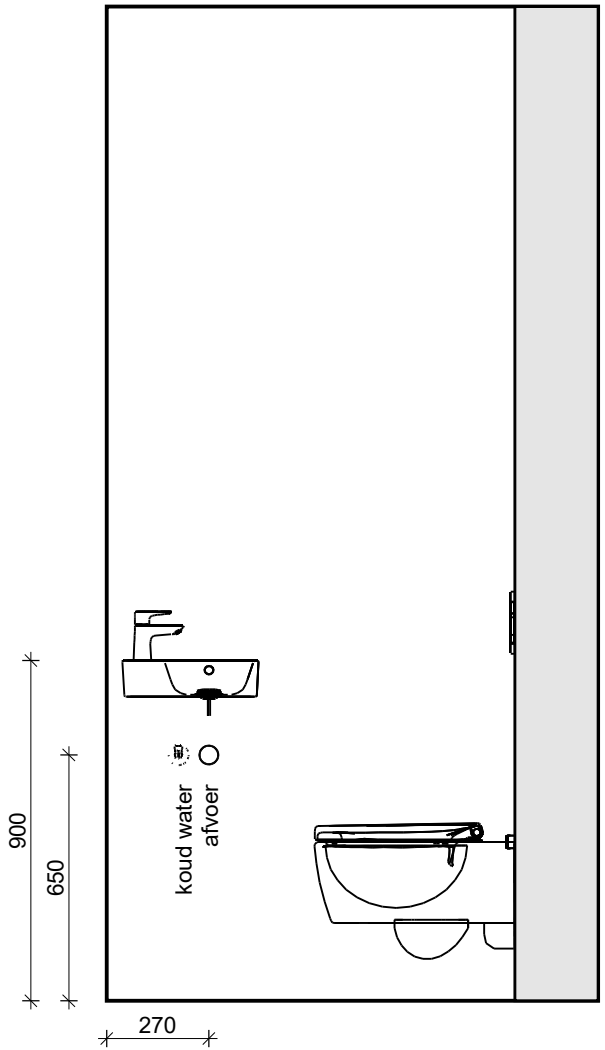

CASCO TOILETRUIMTE

Sanitaire onderdelen dienen ter indicatie voor de positie van het leidingwerk.
Er wordt geen dekvloer aangebracht.
Raadpleeg voor de kenmerken van de casco ruimte de optieomschrijving.


VAN WIJNEN

Projectnaam:	Dronten Havenkade | Libers
Bouwnummer(s):	128
Type:	B
Ruimte:	Toiletruimte begane grond
Datum: 15-9-2026	

Vloer

CASCO TOILETRUIMTE


Sanitaire onderdelen dienen ter indicatie voor de positie van het leidingwerk.
Er wordt geen dekvloer aangebracht.
Raadpleeg voor de kenmerken van de casco ruimte de optieomschrijving.

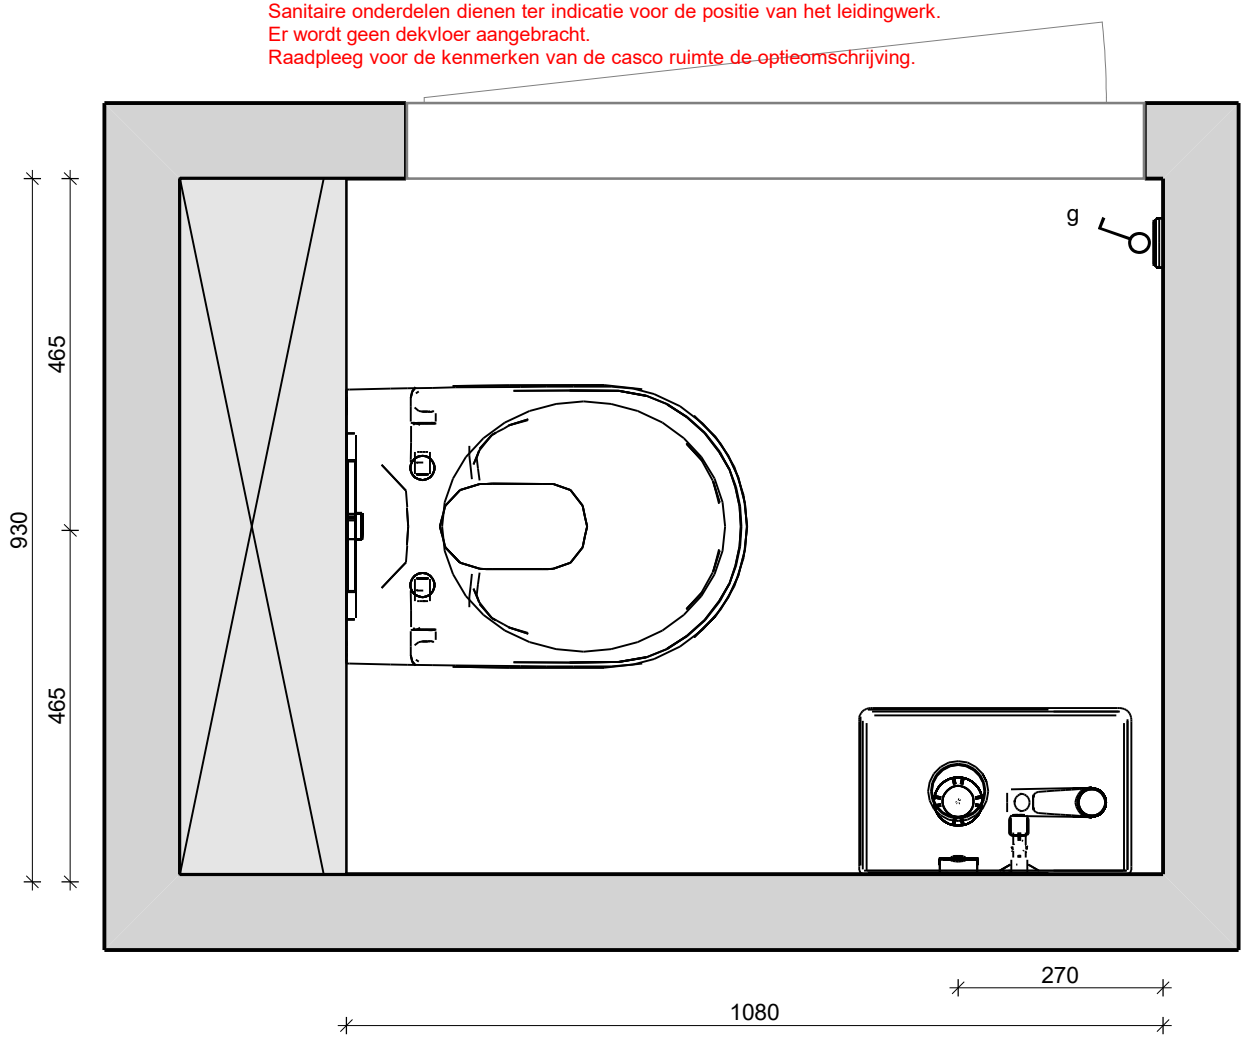

VAN WIJNEN

Projectnaam:	Dronten Havenkade | Libers
Bouwnummer(s):	128
Type:	B
Ruimte:	Toiletruimte begane grond
Datum: 15-9-2026	

Wand 1

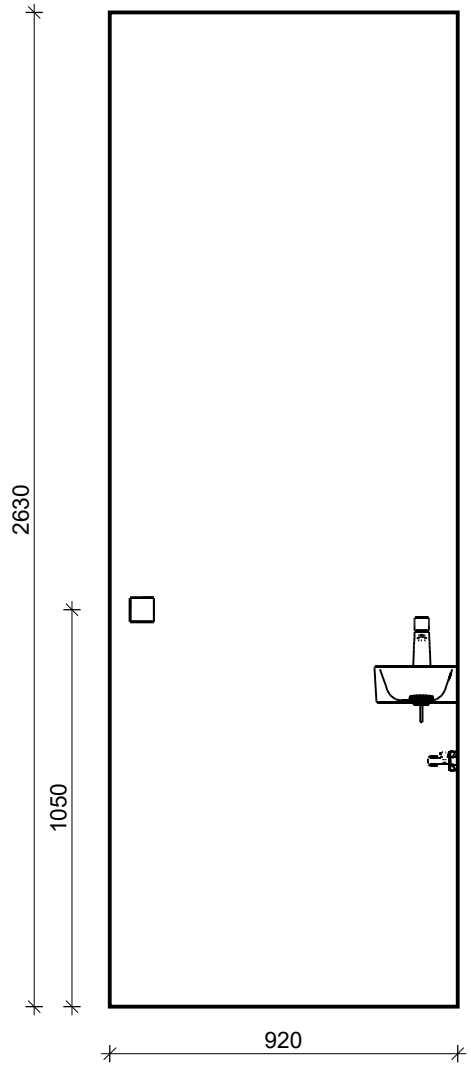


CASCO TOILETRUIMTE

Sanitaire onderdelen dienen ter indicatie voor de positie van het leidingwerk.
Er wordt geen dekvloer aangebracht.
Raadpleeg voor de kenmerken van de casco ruimte de optieomschrijving.

VAN WIJNEN

Projectnaam:	Dronten Havenkade | Libers
Bouwnummer(s):	128
Type:	B
Ruimte:	Toiletruimte begane grond
Datum: 15-9-2026	

Wand 2

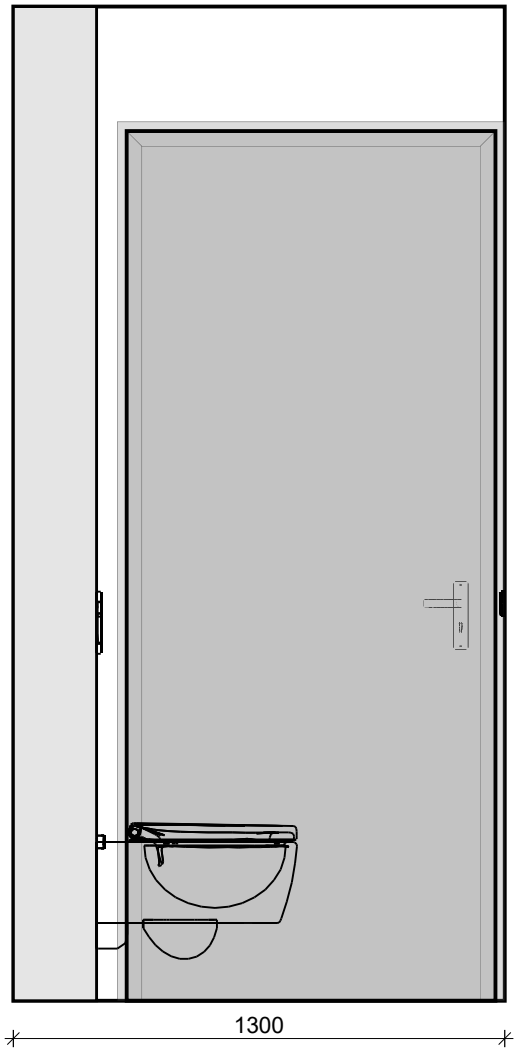


CASCO TOILETRUIMTE

Sanitaire onderdelen dienen ter indicatie voor de positie van het leidingwerk.
Er wordt geen dekvloer aangebracht.
Raadpleeg voor de kenmerken van de casco ruimte de optieomschrijving.

VAN WIJNEN

Projectnaam:	Dronten Havenkade | Libers
Bouwnummer(s):	128
Type:	B
Ruimte:	Toiletruimte begane grond
Datum: 15-9-2026	

Wand 3

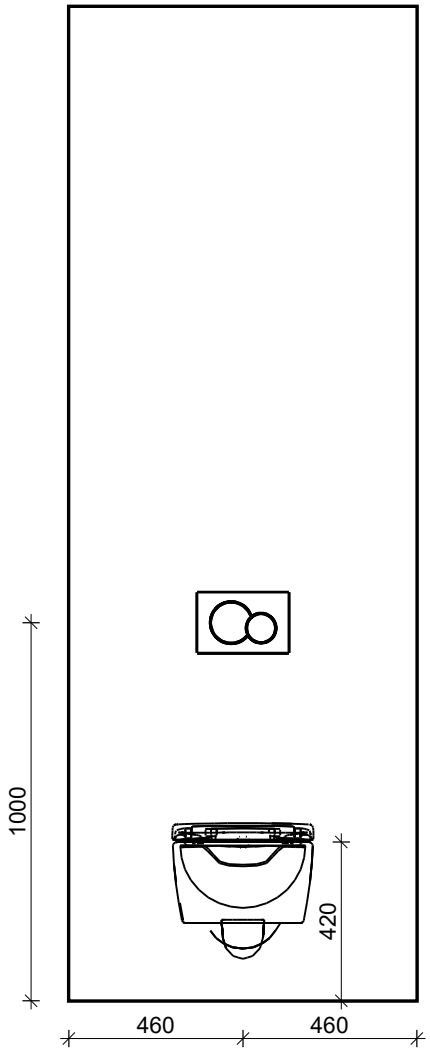


CASCO TOILETRUIMTE

Sanitaire onderdelen dienen ter indicatie voor de positie van het leidingwerk.
Er wordt geen dekvloer aangebracht.
Raadpleeg voor de kenmerken van de casco ruimte de optieomschrijving.

VAN WIJNEN

Projectnaam:	Dronten Havenkade | Libers
Bouwnummer(s):	128
Type:	B
Ruimte:	Toiletruimte begane grond
Datum: 15-9-2026	

Wand 4

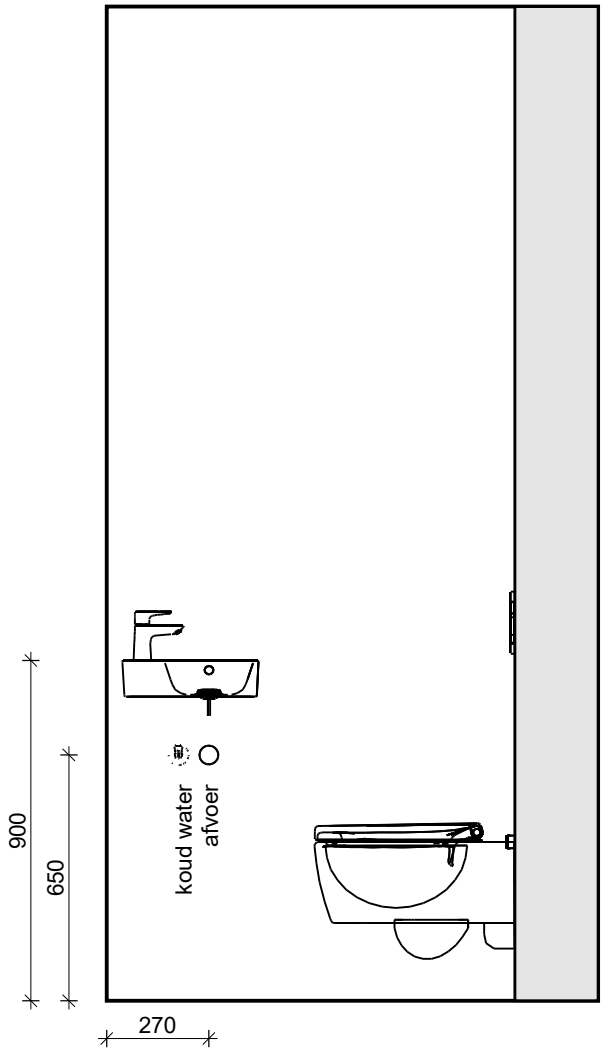


CASCO TOILETRUIMTE

Sanitaire onderdelen dienen ter indicatie voor de positie van het leidingwerk.
Er wordt geen dekvloer aangebracht.
Raadpleeg voor de kenmerken van de casco ruimte de optieomschrijving.

VAN WIJNEN

Projectnaam:	Dronten Havenkade | Libers
Bouwnummer(s):	128
Type:	B
Ruimte:	Toiletruimte begane grond
Datum: 15-9-2026	

Vloer

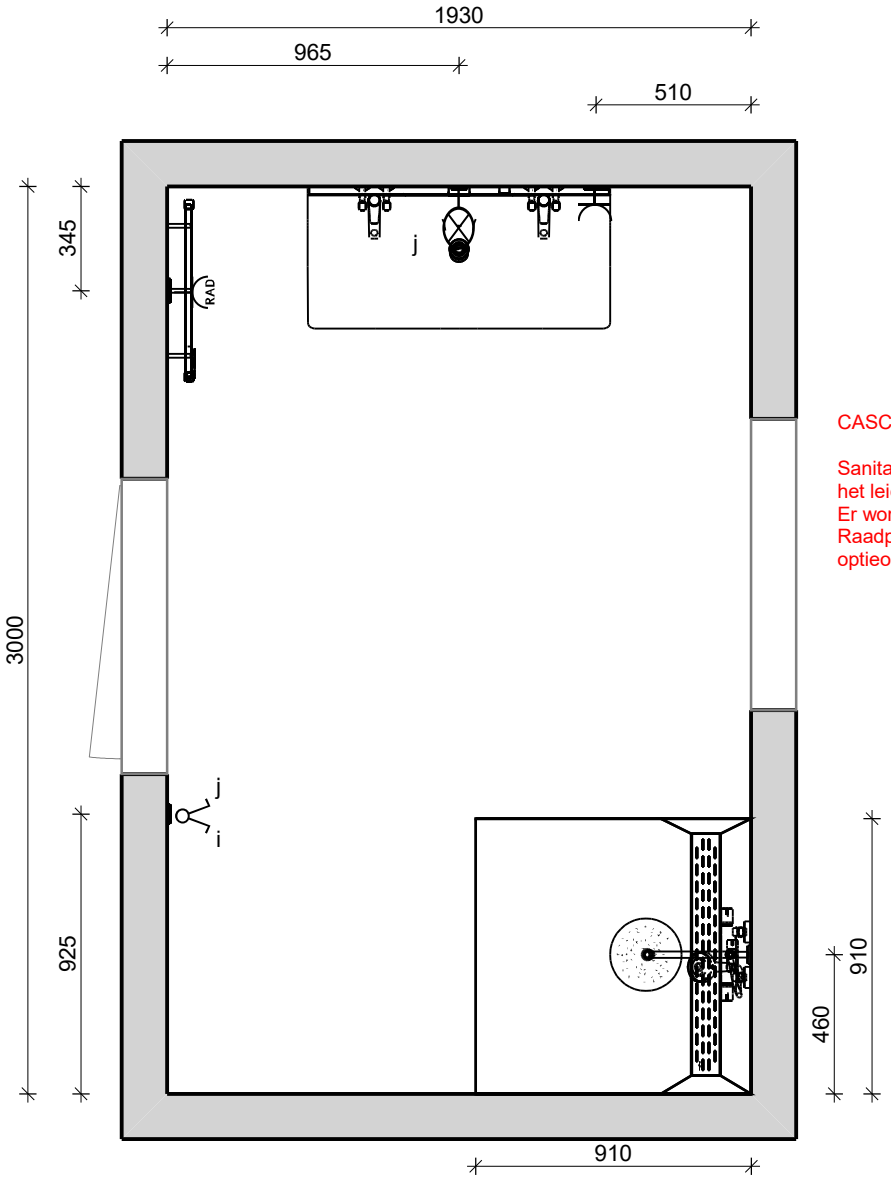


CASCO BADKAMER

Sanitaire onderdelen dienen ter indicatie voor de positie van het leidingwerk.
Er wordt geen dekvloer aangebracht.
Raadpleeg voor de kenmerken van de casco ruimte de optieomschrijving.

VAN WIJNEN

Projectnaam:	Dronten Havenkade | Libera
Bouwnummer(s):	128
Type:	B
Ruimte::	Badkamer
Datum: 15-9-2026	

Doorsnede A - A

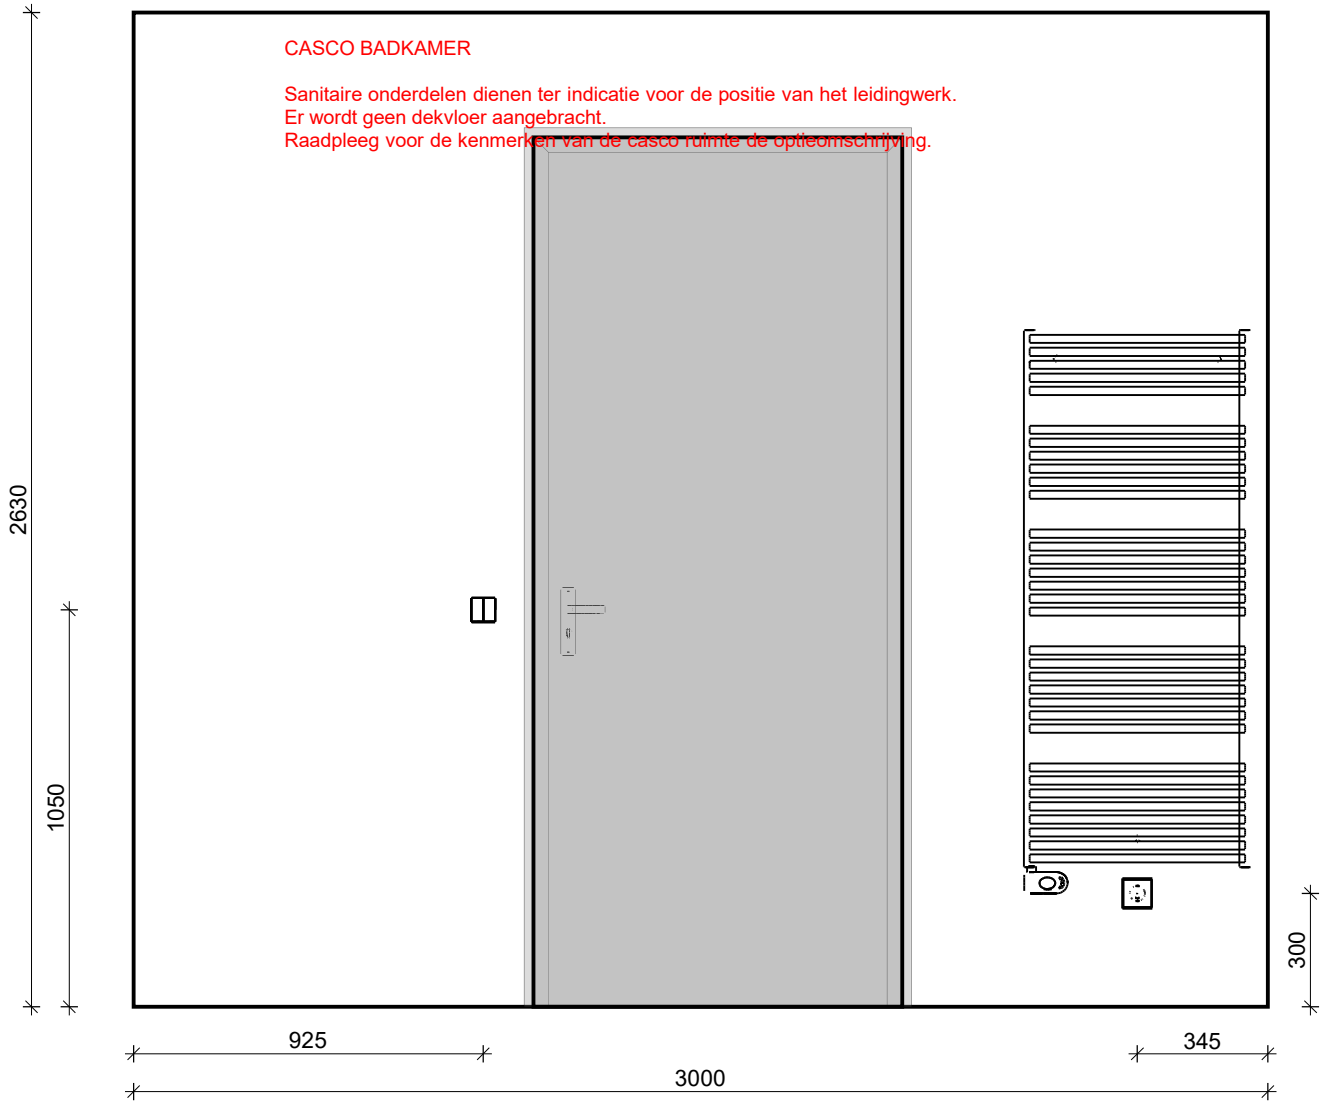


VAN WIJNEN

Projectnaam:	Dronten Havenkade | Libera
Bouwnummer(s):	128
Type:	B
Ruimte::	Badkamer
Datum: 15-9-2026	

Doorsnede B - B

CASCO BADKAMER


Sanitaire onderdelen dienen ter indicatie voor de positie van het leidingwerk.
Er wordt geen dekvloer aangebracht.
Raadpleeg voor de kenmerken van de casco ruimte de optieomschrijving.

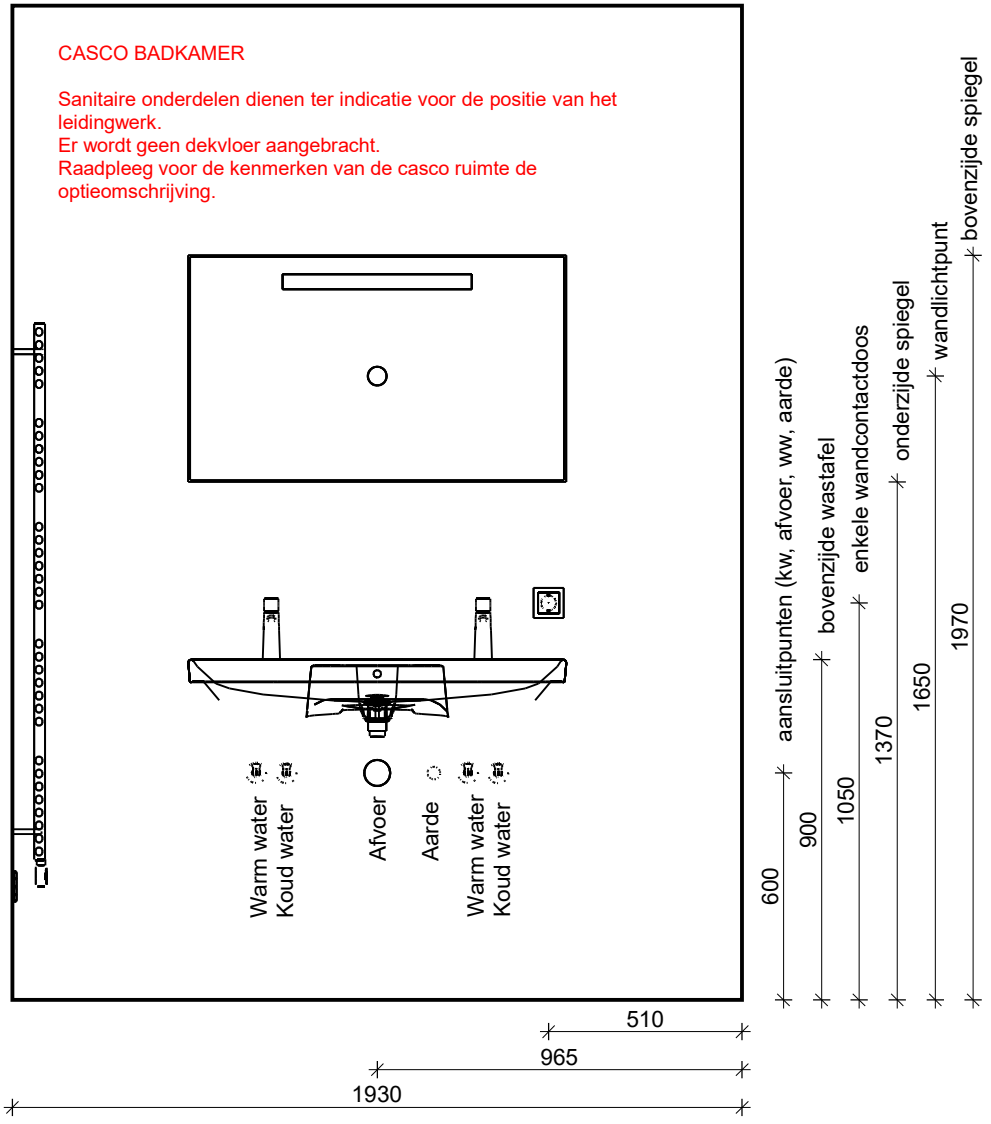

VAN WIJNEN

Projectnaam:	Dronten Havenkade | Libera
Bouwnummer(s):	128
Type:	B
Ruimte::	Badkamer
Datum: 15-9-2026	

Doorsnede C - C

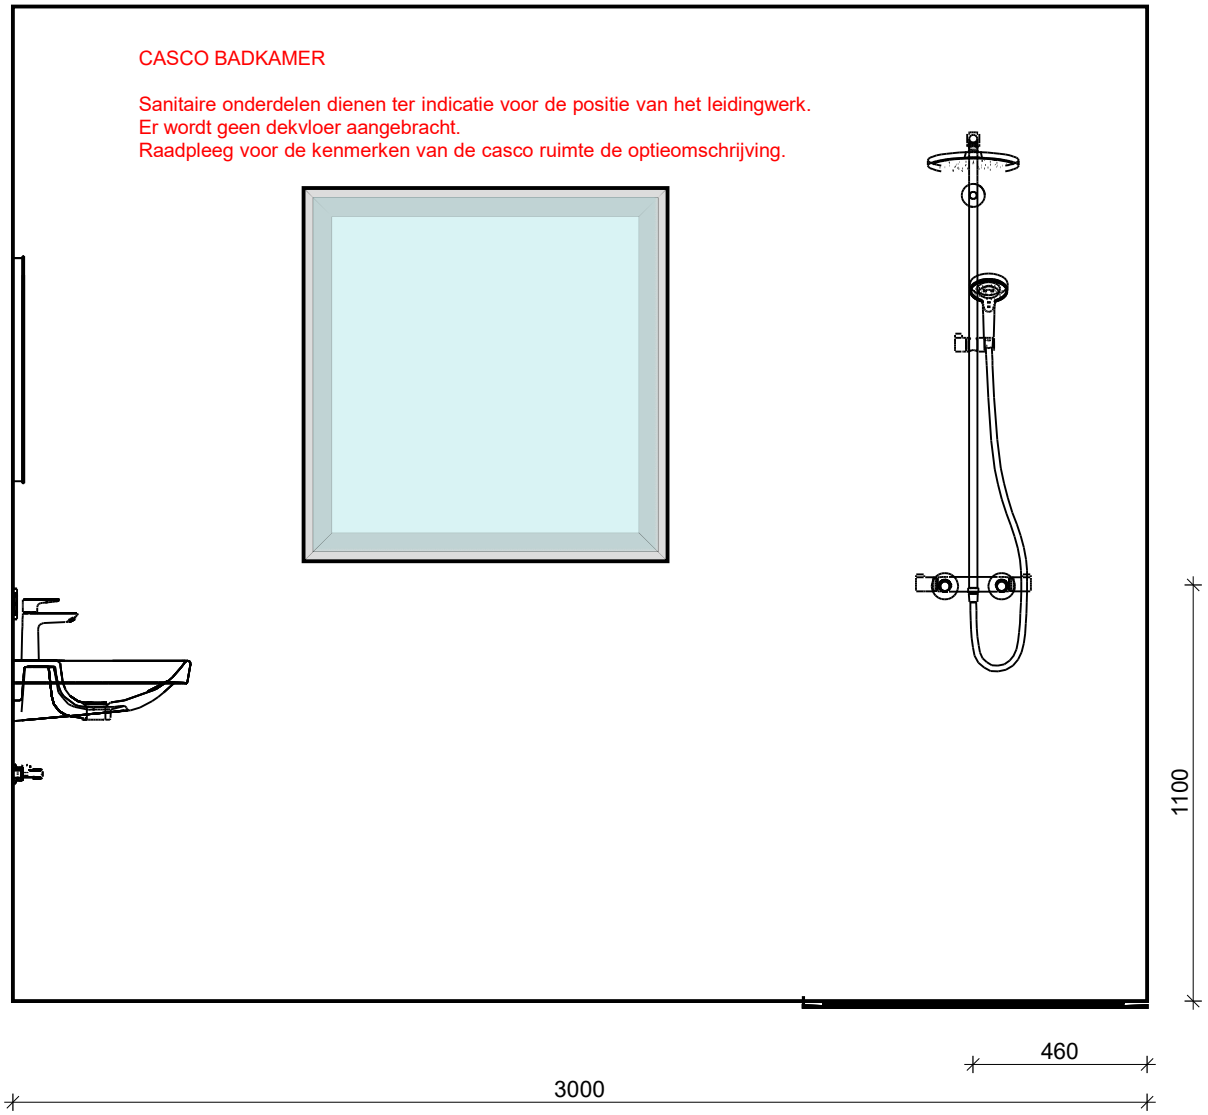

VAN WIJNEN

Projectnaam:	Dronten Havenkade | Libera
Bouwnummer(s):	128
Type:	B
Ruimte::	Badkamer
Datum: 15-9-2026	


Doorsnede D - D



VAN WIJNEN

Projectnaam:	Dronten Havenkade | Libera
Bouwnummer(s):	128
Type:	B
Ruimte::	Badkamer
Datum: 15-9-2026	


Libera fase 2 - Dronten
Bouwnummer 128
Bijlage keukeninstallatie
Datum 15-09-2026

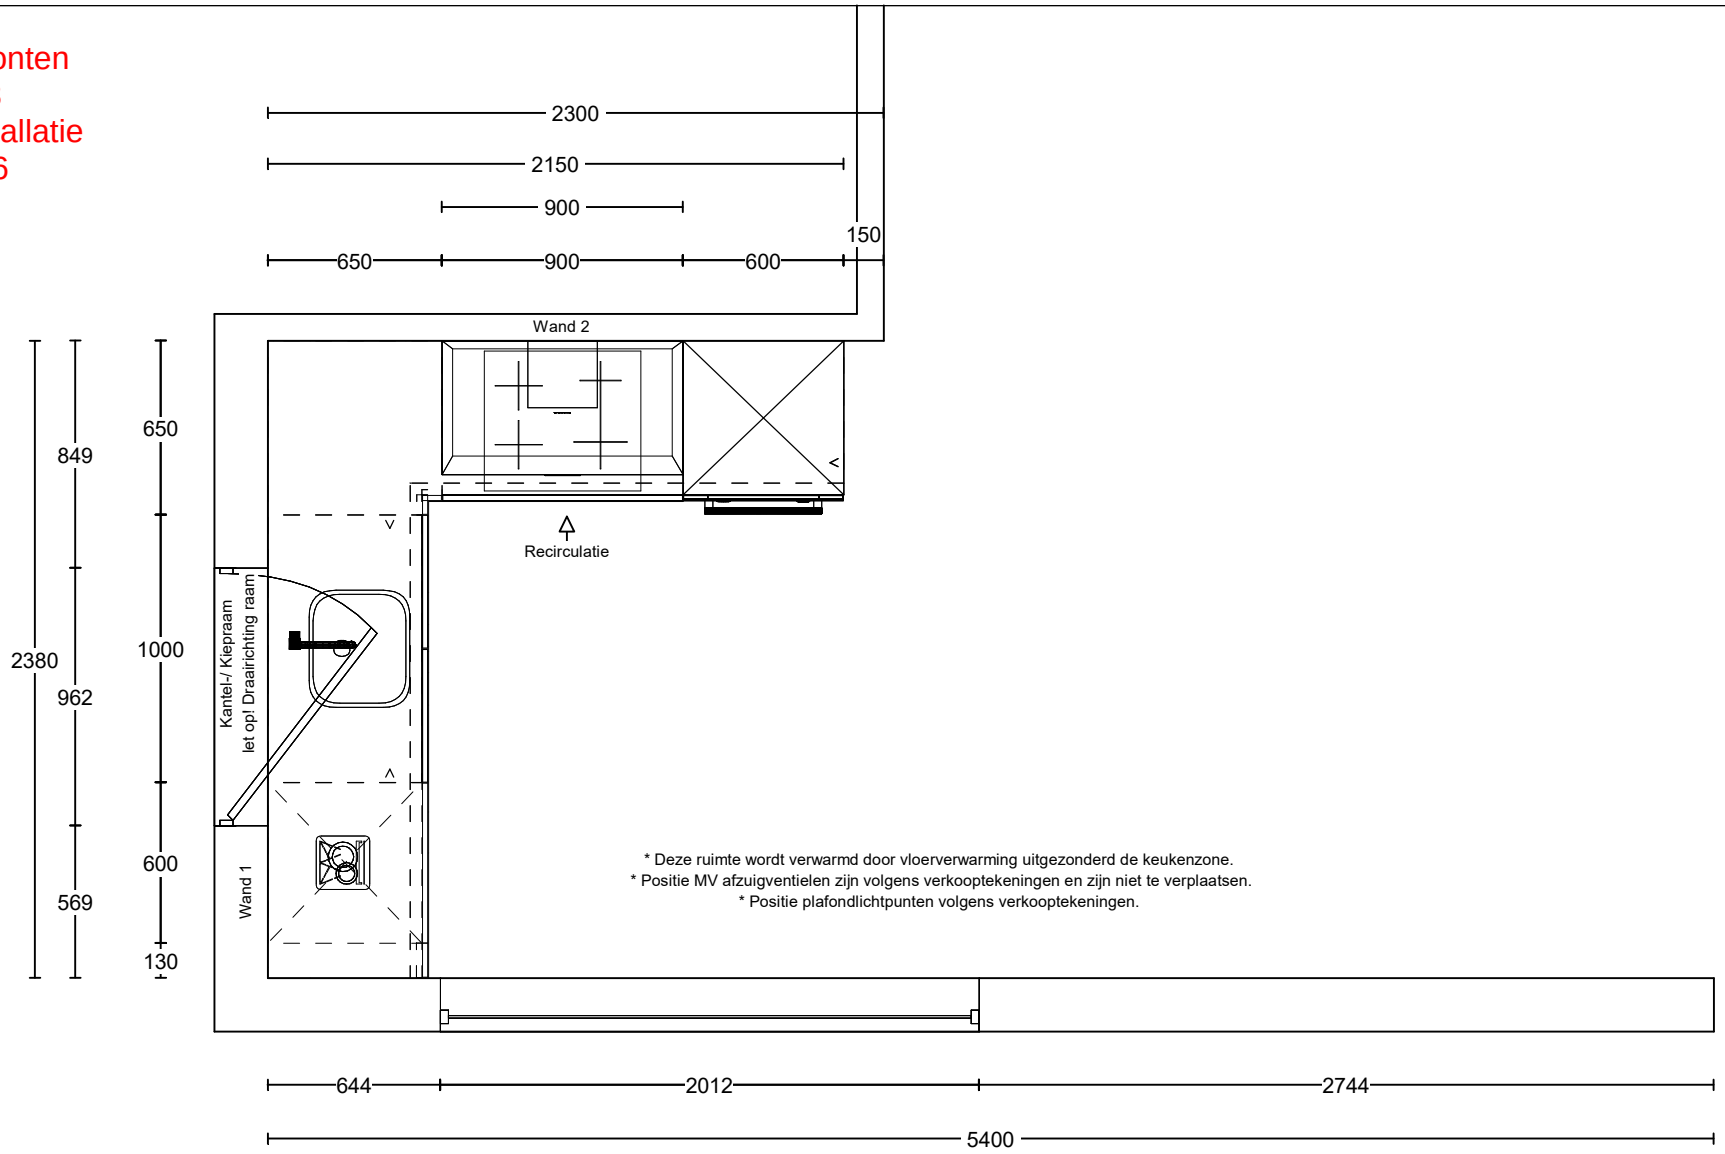

Project:	Dronten - Havenkade Libera - 19 Woningen	Bouwnummer:	Deze tekening is een schets van de werkelijkheid en is bedoeld om een redelijk overzicht te geven. Aan deze tekening kunnen geen rechten worden ontleend.	TOTAL HOME keukens | sanitair | wanden | vloeren | walk-in closets
Type:	B	128		
Referentie:	57322kims			
Meerwerk:	Aannemer			

Standaard
Verplaatsingen
Extra aansluitpunten


Vooraanzicht wand 1 Installatie

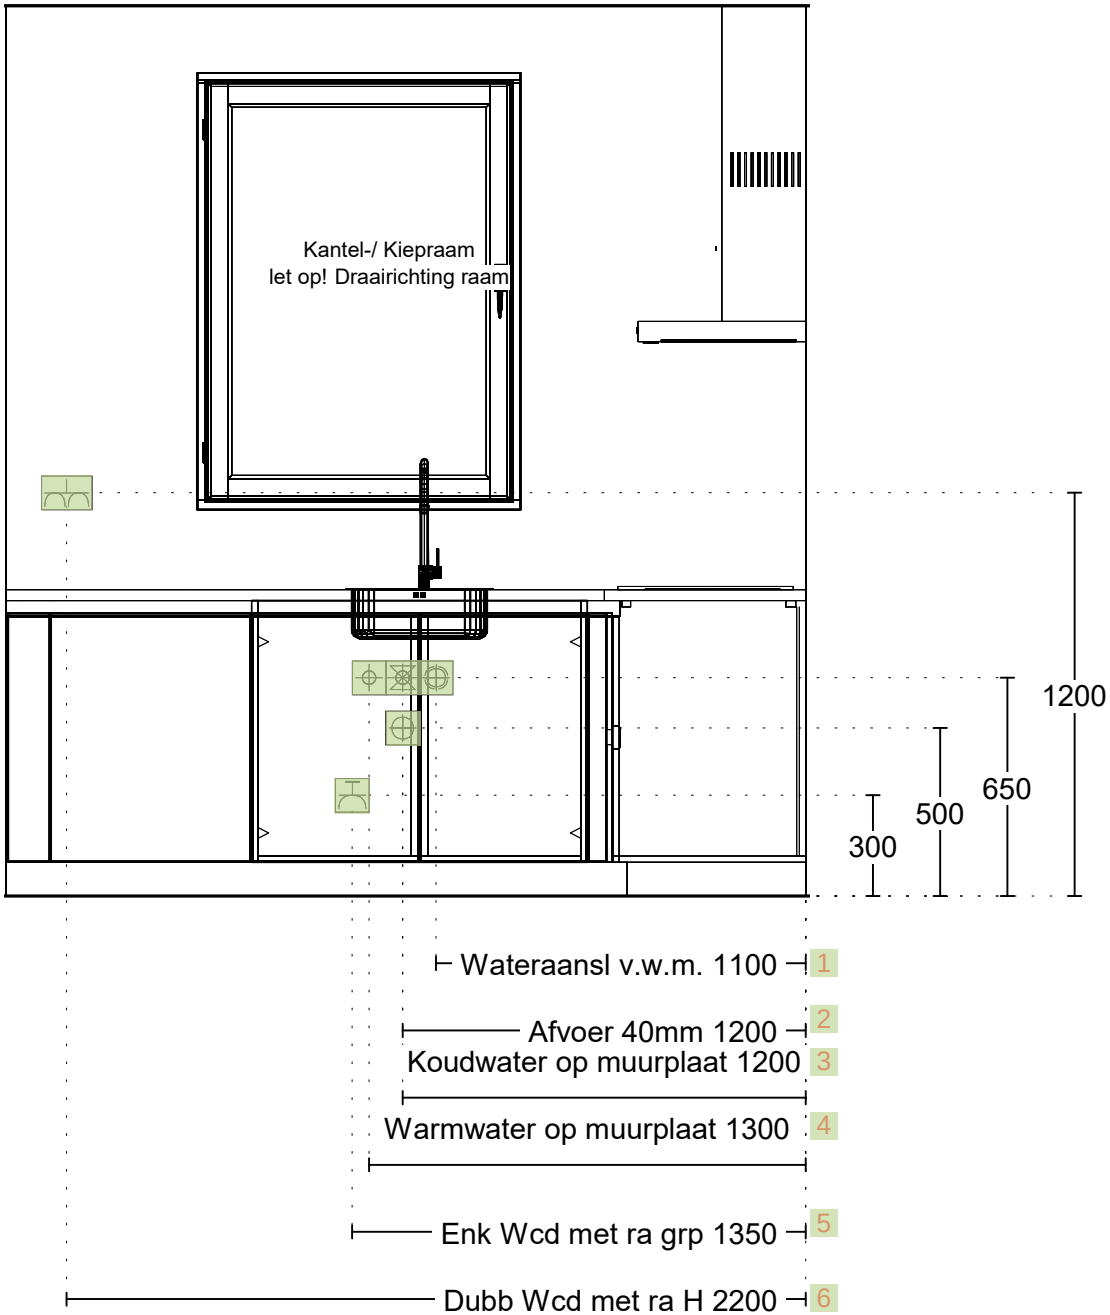

Project:	Dronten - Havenkade Libera - 19 Woningen	Bouwnummer:	Deze tekening is een schets van de werkelijkheid en is bedoeld om een redelijk overzicht te geven. Aan deze tekening kunnen geen rechten worden ontleend.	TOTAL HOME keukens | sanitair | wanden | vloeren | walk-in closets
Type:	B	128		
Referentie:	57322kims			
Meerwerk:	Aannemer			

Vooraanzicht wand 2 Installatie

Standaard
Verplaatsingen
Extra aansluitpunten

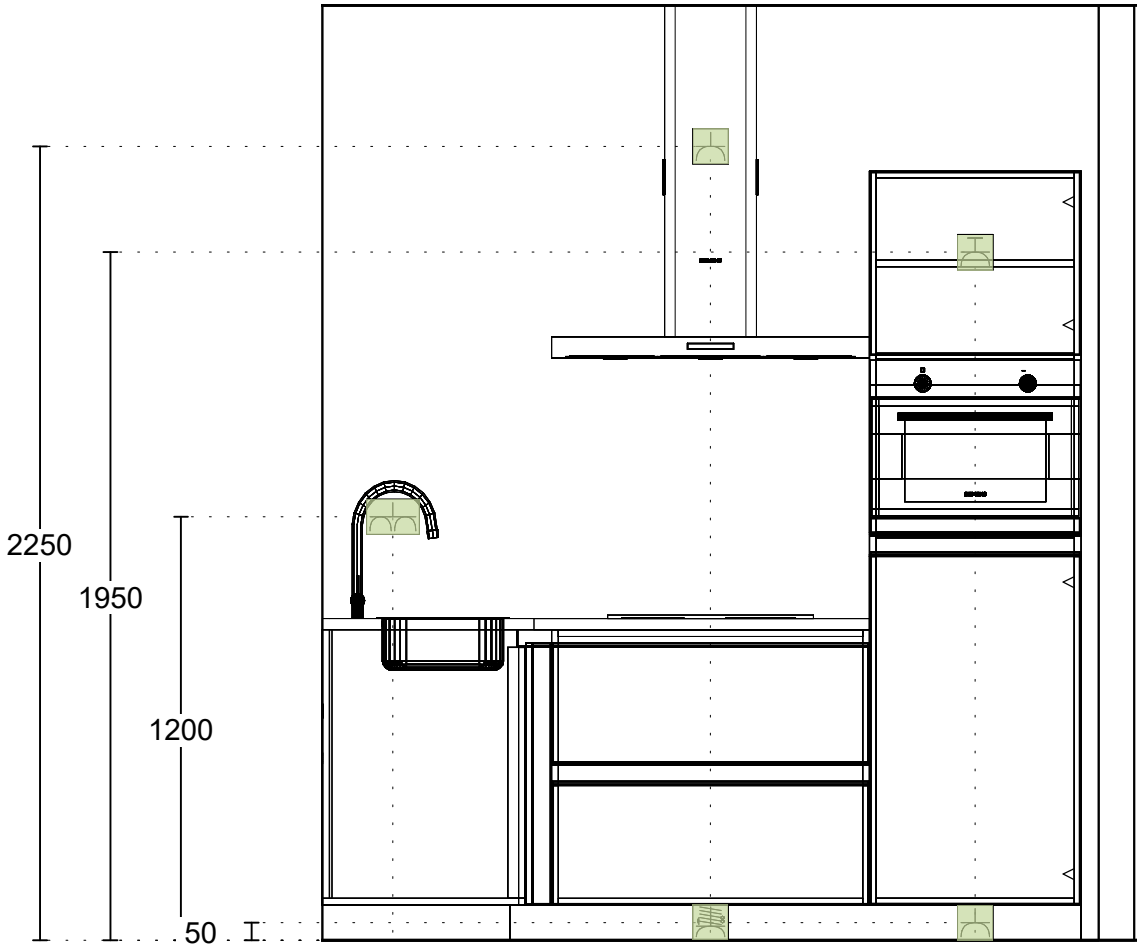

7 Dubb Wcd met ra H 200

8 2x230V Perilex Wcd 1100

9 Enk Wcd met ra 1100

10 Enk Wcd met ra grp 1850

11 Enk Wcd met ra 1850

Project:	Dronten - Havenkade Libera - 19 Woningen	Bouwnummer:	Deze tekening is een schets van de werkelijkheid en is bedoeld om een redelijk overzicht te geven. Aan deze tekening kunnen geen rechten worden ontleend.
Type:	B	128	
Referentie:	57322kims		
Meerwerk:	Aannemer		

TOTAL HOME
keukens | sanitair | wanden | vloeren | walk-in closets

Bijlage aanpassen keukeninstallatie

VAN WIJNEN

Projectnaam : Dronten - Libera
Projectnummer : 22200306

Bouwnummer : 128
Naam keukenleverancier : -
Datum keukenofferte : 15-9-2026

aantal	eenheid	omschrijving	pr/eh incl. BTW	totaal incl. BTW
		Standaard installatie		
1,00	st	Enkele wandcontactdoos - Recirculatiekap (nr. 9)	€ -	€ -
1,00	st	Enkele wandcontactdoos - Koelkast (nr. 10)	€ -	€ -
2,00	st	Dubbele wandcontactdoos - Huishoudelijk gebruik (nr. 6, 7)	€ -	€ -
1,00	st	Perilex 2x 230V tot 7.3Kw - Kookplaat (nr. 8)	€ -	€ -
1,00	st	Water warm, koud en afvoer - Spoelbak/vaatwasser (nr. 1, 2, 3, 4)	€ -	€ -
1,00	st	Enkele wandcontactdoos op aparte groep - Vaatwasser (nr. 5)	€ -	€ -
1,00	st	Enkele wandcontactdoos op aparte groep - Combi (nr. 11)	€ -	€ -
		Verplaatsingskosten standaard installatie		
		Extra aansluitpunten en aanpassingen	€ -	€ -

TOTAALOVERZICHT	
Totaal meerwerk aanpassingen keukeninstallatie inclusief BTW	€ -

Het leidingverloop (in te vullen aantal meters) wordt bepaald door de projectshowroom of door Van Wijnen.
De projectshowroom of Van Wijnen vult dit document in.